

MAPA Z PROJEKTEM PODZIAŁU NIERUCHOMOŚCI oznaczonej w EGiB jako działka nr 35/4									
<p>SKALA 1:1000</p> <p>woj: małopolskie</p> <p>m. KRAKÓW</p> <p>Nr KW: KRIP/00183799/8</p> <p>126104_9.0023, Podgórze</p> <p>Nr ident. jedn. Nr obrębu Nazwa jedn. ewid.</p>	<div style="border: 1px solid black; padding: 5px; margin-bottom: 10px;"> <p style="text-align: center;">Poświadczam, że niniejszy dokument został opracowany w wyniku prac geodajnych i kartograficznych, których rezultaty zawiera operat techniczny wpisany do ewidencji materiałów państwowego zasobu geodezyjnego i kartograficznego</p> <table border="1" style="width: 100%; border-collapse: collapse;"> <tr> <td style="width: 50%; padding: 2px;">Organ prowadzący państwowy zasób geodezyjny i kartograficzny</td> <td style="width: 50%; padding: 2px;">PREZYDENT MIASTA KRAKOWA</td> </tr> <tr> <td style="padding: 2px;">Identyfikator ewidencyjny materiału zasobu - operat techniczny</td> <td style="padding: 2px;">P.1261.20.18.2391</td> </tr> <tr> <td style="padding: 2px;">Data wpisania operatu technicznego do ewidencji materiałów zasobu</td> <td style="padding: 2px;">2 up. 27 MAR 2018</td> </tr> <tr> <td style="padding: 2px;">Imię, nazwisko i podpis osoby reprezentującej organ</td> <td style="padding: 2px;">PREZYDENT MIASTA</td> </tr> </table> </div> <div style="text-align: right; margin-top: 10px;"> Adam Kasprzycki Główny Specjalista w Wydziale Geodezji </div>	Organ prowadzący państwowy zasób geodezyjny i kartograficzny	PREZYDENT MIASTA KRAKOWA	Identyfikator ewidencyjny materiału zasobu - operat techniczny	P.1261.20.18.2391	Data wpisania operatu technicznego do ewidencji materiałów zasobu	2 up. 27 MAR 2018	Imię, nazwisko i podpis osoby reprezentującej organ	PREZYDENT MIASTA
Organ prowadzący państwowy zasób geodezyjny i kartograficzny	PREZYDENT MIASTA KRAKOWA								
Identyfikator ewidencyjny materiału zasobu - operat techniczny	P.1261.20.18.2391								
Data wpisania operatu technicznego do ewidencji materiałów zasobu	2 up. 27 MAR 2018								
Imię, nazwisko i podpis osoby reprezentującej organ	PREZYDENT MIASTA								
<p>ID zgłoszenia: GD-13.6640.4612.2016</p>									
<p style="text-align: center;">25.10.2017</p> <p>.....</p> <p>Data opracowania</p>									


Stan stary					Stan nowy					
Numer		Użytek gruntowy	Powierzchnia w ha		Nomenklatura prawna	Numer działki	Użytek gruntowy	Powierzchnia w ha		Przeznaczenie
Jedn. rej.	Działki		użytku grunt.	działki				użytku grunt.	działki	
G253	35/4	R-RIIIa	0.1502	0.1502	KR1P /00183799/8	35/5	R-RIIIa	0,0386	0,0386	inwestycja
						35/6	R-RIIIa	0,1116	0,1116	dotychczasowe
Ogółem:			0.1502	0.1502		Ogółem:		0.1502	0.1502	

Opis zmian: Działka nr 35/4 dzieli się na działki 35/5, 35/6

Projekt podziału opracowano w trybie przepisów

ustawy z dnia 21 sierpnia 1997 r. "o gospodarce nieruchomościami". t.j (Dz.U. 2016 poz. 2147 z późn. zmian.)
w związku z ustawą z 8 lipca 2010 r. "o szczególnych zasadach przygotowania

do realizacji inwestycji w zakresie budowli przeciwpowodziowych t.j.(Dz.U. 2015 poz 966 z późn. zmian.)

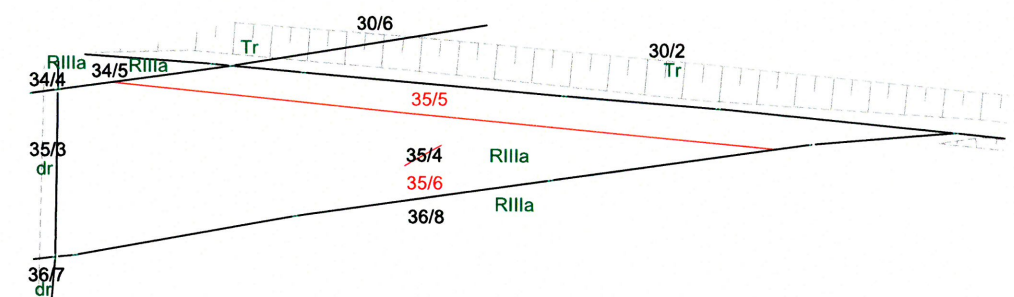

Sporządził :

GEODETA UPRAWNIONY

mgr inż. Robert Rachwalski
upr. nr 18799

SWECO Engineering Sp. z o.o.

30-552 Kraków, ul. Wielicka 30
Sokr. +48 12 411 21 02, fax + 48 12 411 12 65
NIP 676-005-66-30