

WYKAZ ZMIAN DANYCH EWIDENCYJNYCH

Stan stary					Stan nowy					
Numer		Użytek gruntowy	Powierzchnia w ha		Nomenklatura prawna	Numer działki	Użytek gruntowy	Powierzchnia w ha		Przeznaczenie
Jedn. rej.	Działki		użytku grunt.	działki				użytku grunt.	działki	
G32	49	R-RIIIa	0.2568	0.2568	KR1P/ 00043172/4	49/1	R-RIIIa	0,1569	0,1569	dotychczasowe
						49/2	R-RIIIa	0,1002	0,1002	inwestycja
Ogółem:			0.2568	0.2568		Ogółem:		0.2571	0.2571	

Opis zmian: Działka nr 49 dzieli się na działki 49/1, 49/2


Synchronizacja: Ujawnione w KW KR1P/00043172/4 p.l.kat. 433/2, 434 odpowiadają działce ewidencyjnej nr 49.

Projekt podziału opracowano w trybie przepisów

ustawy z dnia 21 sierpnia 1997 r. "o gospodarce nieruchomościami." . t.j (Dz.U. 2016 poz. 2147 z późn. zmian.)

w związku z ustawą z 8 lipca 2010 r. "o szczególnych zasadach przygotowania

do realizacji inwestycji w zakresie budowy przeciwpowodziowych t.j.( Dz.U. 2015 poz 966 z późn. zmian. )

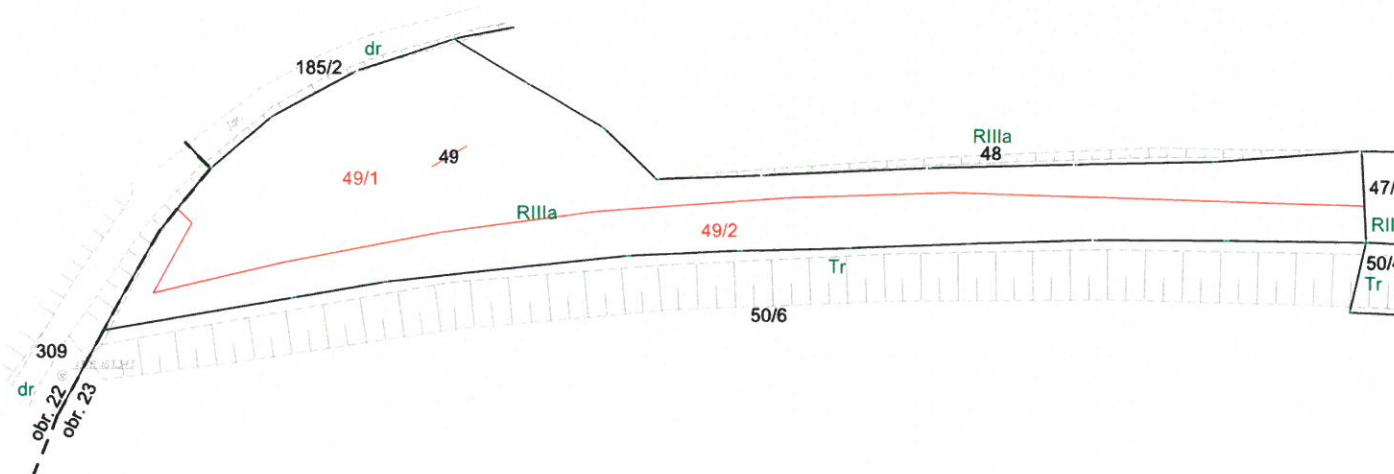

MAPA Z PROJEKTEM PODZIAŁU NIERUCHOMOŚCI  
oznaczonej w EGİB jako działka nr 49

SKALA 1:1000  
woj: małopolskie  
m. KRAKÓW  
Nr KW: KR1P/00043172/4  
126104\_9.0023, Podgórze  
Nr ident. jedn. Nr obrębu Nazwa jedn. ewid.

ID zgłoszenia: GD-13.6640.4612.2016

14.06.2019  
Data opracowania

Pozwiera się, że niniejszy dokument został opracowany w wyniku prac geodezyjnych i kartograficznych, których rezultaty zawiera operat techniczny wpisany do ewidencji materiałów państwowego zasobu geodezyjnego i kartograficznego	
Organ prowadzący państwowy zasób geodezyjny i kartograficzny	PREZYDENT MIASTA KRAKÓWA
Identyfikator ewidencyjny materiału zasobu - operat techniczny	P.1261.2019.5245
Data sporządzenia operatu technicznego do ewidencji materiałów zasobu	17 CZE. 2019
Imię, nazwisko i podpis osoby reprezentującej organ	Adam Kasparycki Główny Specjalista w Wydziale Geodezji

Sporządził :

GEODETA UPRAWNIONY

mgr inż. Robert Rachwański  
upr. nr 18799

SWECO Engineering Sp. z o.o.  
30-552 Kraków, ul. Wielicka 30  
Sokr. +48 12 411 21 02, fax + 48 12 411 12 65  
NIP 676-005-66-30