

WYKAZ ZMIAN DANYCH EWIDENCYJNYCH


Stan stary					Stan nowy						
Numer		Użytek gruntowy	Powierzchnia w ha		Nomenklatura prawna	Numer działki	Użytek gruntowy	Powierzchnia w ha		Przeznaczenie	
Jedn. rej.	Działki		użytku grunt.	działki				użytku grunt.	działki		
G32	51/5	R-RIIIa Tr	0.5903 0.1459	0.7362	KR1P/ 00043172/4	51/6	R-RIIIa Tr	0,0061 0,1211	0,1272	inwestycja	
						51/7	R-RIIIa Tr	0,5842 0,0248	0,6090	dotychczasowe	
Ogółem:			0.7362	0.7362		Ogółem:			0.7362	0.7362	

Opis zmian: Działka nr 51/5 dzieli się na działki 51/6, 51/7

Projekt podziału opracowano w trybie przepisów

ustawy z dnia 21 sierpnia 1997 r. "o gospodarce nieruchomościami". t.j (Dz.U. 2016 poz. 2147 z późn. zmian.)
w związku z ustawą z 8 lipca 2010 r. "o szczególnych zasadach przygotowania

do realizacji inwestycji w zakresie budowli przeciwpowodziowych t.j.(Dz.U. 2015 poz 966 z późn. zmian.)

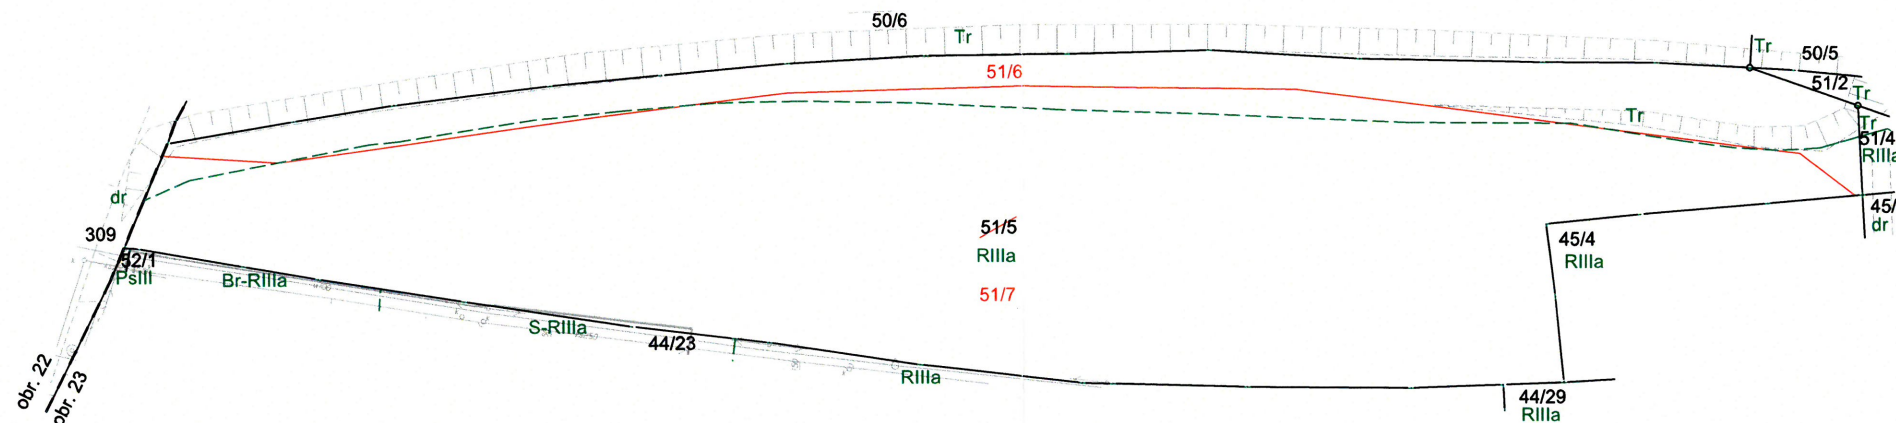


MAPA Z PROJEKTEM PODZIAŁU NIERUCHOMOŚCI
oznaczonej w EGiB jako działka nr 51/5

SKALA 1:1000
woj: małopolskie
m. KRAKÓW
Nr KW: KR1P/00043172/4
126104_9.0023, Podgórze
Nr ident. jedn. Nr obrębu Nazwa jedn. ewid.

ID zgłoszenia: GD-13.6640.4612.2016

25.10.2017
.....
Data opracowania
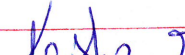
<p>Poświadczam, że niniejszy dokument został opracowany w wyniku prac geodezyjnych i kartograficznych, których rezultaty zawiera opłatek techniczny wpisany do ewidencji materiałów państwowego zasobu geodezyjnego i kartograficznego</p>	
<p>Organ opracowujący państwowy zasób techniczny i kartograficzny</p>	<p>PREZYDENT MIASTA KRAKÓWA</p>
<p>Identyfikator ewidencji państwowego zasobu - opłatek techniczny</p>	<p>P.1261.20</p>
<p>Data wykonania opłatek technicznych do ewidencji materiałów zasobu</p>	
<p>Imię, nazwisko i podpis osoby reprezentującej organ</p>	

Sporządził :

GEODETA UPRAWNIONY
mgr inż. Robert Rachwalski
upr. nr 18799

SWECO Engineering Sp. z o.o.
30-552 Kraków, ul. Wielicka 30
Sekt. +48 12 411 21 02, fax +48 12 411 12 65
NIP 676-005-66-30