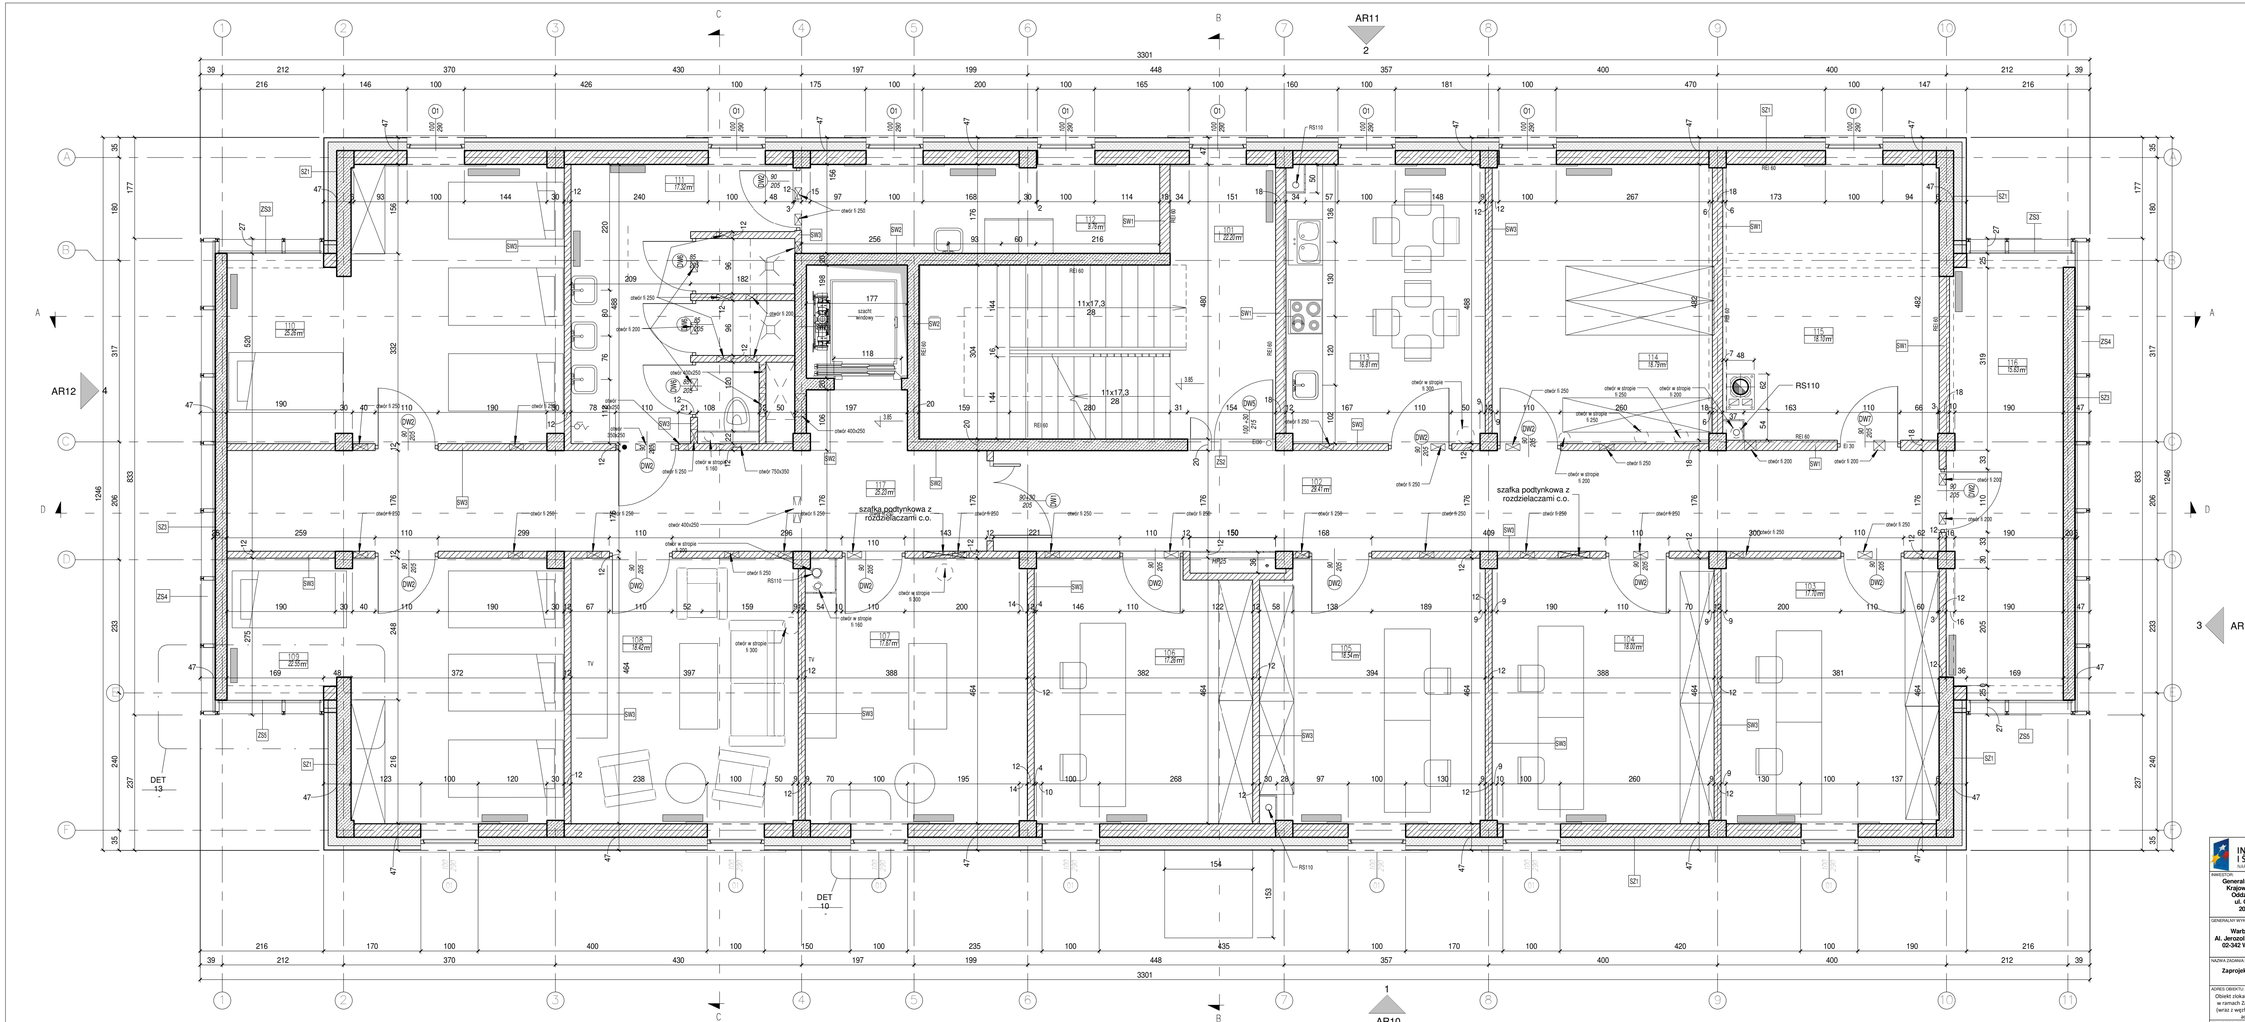

Zestawienie pomieszczeń		
Nr	Nazwa	Pow. m2
001	Przedsionek	8.24 m²
002	Hol/Poczekalnia	37.61 m²
003	Klatka schodowa	22.20 m²
004	Pomieszczenie dyżurnego	18.11 m²
005	Sala konferencyjna	36.23 m²
007	Rozdzielnia elektryczna	9.66 m²
008	Wentylatornia	25.21 m²
009	Toaleta męska	9.17 m²
010	Toaleta damska / niepełnosprawny	4.79 m²
011	Korytarz	11.92 m²
012	Szatnia	11.33 m²
013	Natryski	11.58 m²
014	Szatnia	11.37 m²
015	Natryski	17.81 m²
016	Myjnia obuwia	6.72 m²
017	Kotłownia	18.12 m²
018	Suszenie ubrań	13.98 m²
019	Pomieszczenie porządkowe	4.30 m²
020	Pomieszczenie socjalne	16.81 m²
01_PARTER: 19		295.15 m²
101	Klatka schodowa	22.20 m²
102	Korytarz	29.41 m²
103	Biuro	17.70 m²
104	Biuro	18.00 m²
105	Biuro	18.54 m²
106	Biuro	17.26 m²
107	Pomieszczenie wypoczynkowe	17.67 m²
108	Pomieszczenie wypoczynkowe	18.42 m²
109	Pomieszczenie wypoczynkowe	22.55 m²
110	Pomieszczenie wypoczynkowe	25.26 m²
111	W.C. męskie	17.32 m²
112	Pralnia/magazyn pościeli	9.76 m²
113	Pomieszczenie socjalne	16.81 m²
114	Archiwum	18.79 m²
115	Serwerownia	18.10 m²
116	Magazyn podręczny	15.63 m²
117	Korytarz	25.23 m²
02_PIĘTRO 1: 17		328.65 m²
201	Klatka schodowa	18.83 m²
202	Hol	16.03 m²
203	Toaleta damska	6.16 m²
204	Toaleta męska	6.24 m²
205	Pomieszczenie socjalne	6.11 m²
206	Korytarz	10.85 m²
207	Serwerownia	24.58 m²
208	Pom. biurowe	9.46 m²
209	Pom. biurowe	9.65 m²
210	RD	41.55 m²
211	CZR	72.92 m²
03_PIĘTRO 2: 11		222.38 m²
Grand total: 47		846.18 m²

UWAGI

1.Wszystkie roboty należy wykonywać zgodnie z Polskimi Normami, „Warunkami technicznymi wykonania i odbioru robót, budowlano montażowych opracowanych przez Instytut Techniki Budowlanej oraz zasadami wiedzy i sztuki budowlanej.

2.Poziomy posadzek należy zweryfikować i precyzyjnie wytyczyć na etapie wykonawczym. Odchyłki od projektu należy konsultować z projektantem.

3.Przed przystąpieniem do prac należy zapoznać się z całością dokumentacji.

4.Brak wskazania na rysunku technicznym elementu, którego zastosowanie wynika ze znanych lub powszechnie przyjętych rozwiązań z zakresu sztuki budowlanej nie zwalnia wykonawcy z konieczności skalkulowania i zastosowania takiego elementu w porozumieniu z inwestorem a także z projektantem i za jego zgodą.

5.W przypadku jakiejkolwiek rozbieżności w dokumentacji należy konsultować się z projektantem.

6.Zgodnie z art. 22 ust.z dnia 7 lipca 1994 roku Prawo Budowlane (tj. Dz.U. z 2003 roku Nr 207 poz 2016 z późniejszymi zmianami)) kierownik budowy ma obowiązek realizacji obiektu zgodnie z obowiązującymi przepisami.

7.Wszelkie elementy ruchome, elementy wyposażenia, w szczególności elementy stolarki i ślusarki okiennej i drzwiowej, szkieł, fasad, okładzin elewacyjnych, balustrad, poręczy i pochwytów, odbojników wewnętrznych i innych należy zamawiać i wykonywać / montować na podstawie zweryfikowanych obmiarów rzeczywistych wykonanych na obiekcie.

8.Wszelkie nazwy własne produktów i materiałów przywołane w specyfikacji służą określeniu pożądanego standardu wykonania i określeniu właściwości i wymogów technicznych założonych w dokumentacji technicznej dla danych rozwiązań.

Dopuszcza się zamienne rozwiązania (oparte na produktach innych producentów) pod warunkiem:
- spełnienia tych samych właściwości technicznych
- przedstawienia zamiennych rozwiązań na piśmie (dane techniczne, atesty, dopuszczenia do stosowania)
- uzyskania akceptacji projektanta oraz nadzoru budowy.

INFRASTRUKTURA I ŚRODOWISKO
NARODOWA STRATEGIA SPÓJNOŚCI
Generalna Dyrekcja Dróg Krajowych i Autostrad
UNIA EUROPEJSKA
FUNDUSZ SPÓJNOŚCI

INWESTOR:
Generalna Dyrekcja Dróg Krajowych i Autostrad Oddział w Lublinie ul. Ogrodowa 21 20-400 Lublin

GDDKiA

GENERALNY WYKONAWCA:
Warbud SA
Al. Jerozolimskie 162A
02-342 Warszawa

JEDNOSTKA PROJEKTOWA:
Foroom Sp. z o.o.
Woroncza 31:44
02-640 Warszawa

NAZWA ZADANIA:
Zaprojektowanie i wybudowanie obwodu utrzymania drogi ekspresowej S17, zlokalizowanego w Kolonii Dys w województwie lubelskim.

ADRES OBIEKTU:
Obiekt zlokalizowany jest na 8+100 kilometrze drogi ekspresowej S17, realizowanej w ramach Zadania nr 3 pod nazwą „odcinek węzeł "Dąbrowica" - węzeł "Lubartów" (wraz z węzłem) i odcinek drogi krajowej nr 19 klasy GP, węzeł "Lubartów" - granica administracyjna miasta Lublina", powiat lubelski, gmina Niemce

SKALA:
1 : 50

TEMAT OPRACOWANIA:
OUS KOLONIA DYS
TOM II/6 BUDYNEK ADMINISTRACYJNO-SOCJALNY

NR RYSUNKU:
AR03

NAZWA RYSUNKU:
RZUT I PIĘTRA

	SPECJALNOŚĆ:	IMIĘ I NAZWISKO:	NR UPR.:	PODPIS:
SKALA:				DATA: CZERWIEC 2013
PROJEKTOWAŁ:	mgr inż. arch. RAFAŁ JEDLIŃSKI		MA/074/08	
OPRACOWAŁA:				BRANŻA: ARCHITEKTURA
OPRACOWAŁ:	arch. ŁUKASZ NOWATKOWSKI		-	
SPRAWDZIŁ:	mgr inż. arch. MACIEJ PĘDZICH		MA/063/10	FAZA PROJEKTOWA: WYKONAWCZY

PROJEKTANT:
adres pracowni: 02-640 WARSZAWA, ul. Woroncza 31/44
tel/fax: 22 810 63 82; mail: biuro@foroom.com.pl
foroom Sp. z o.o.