

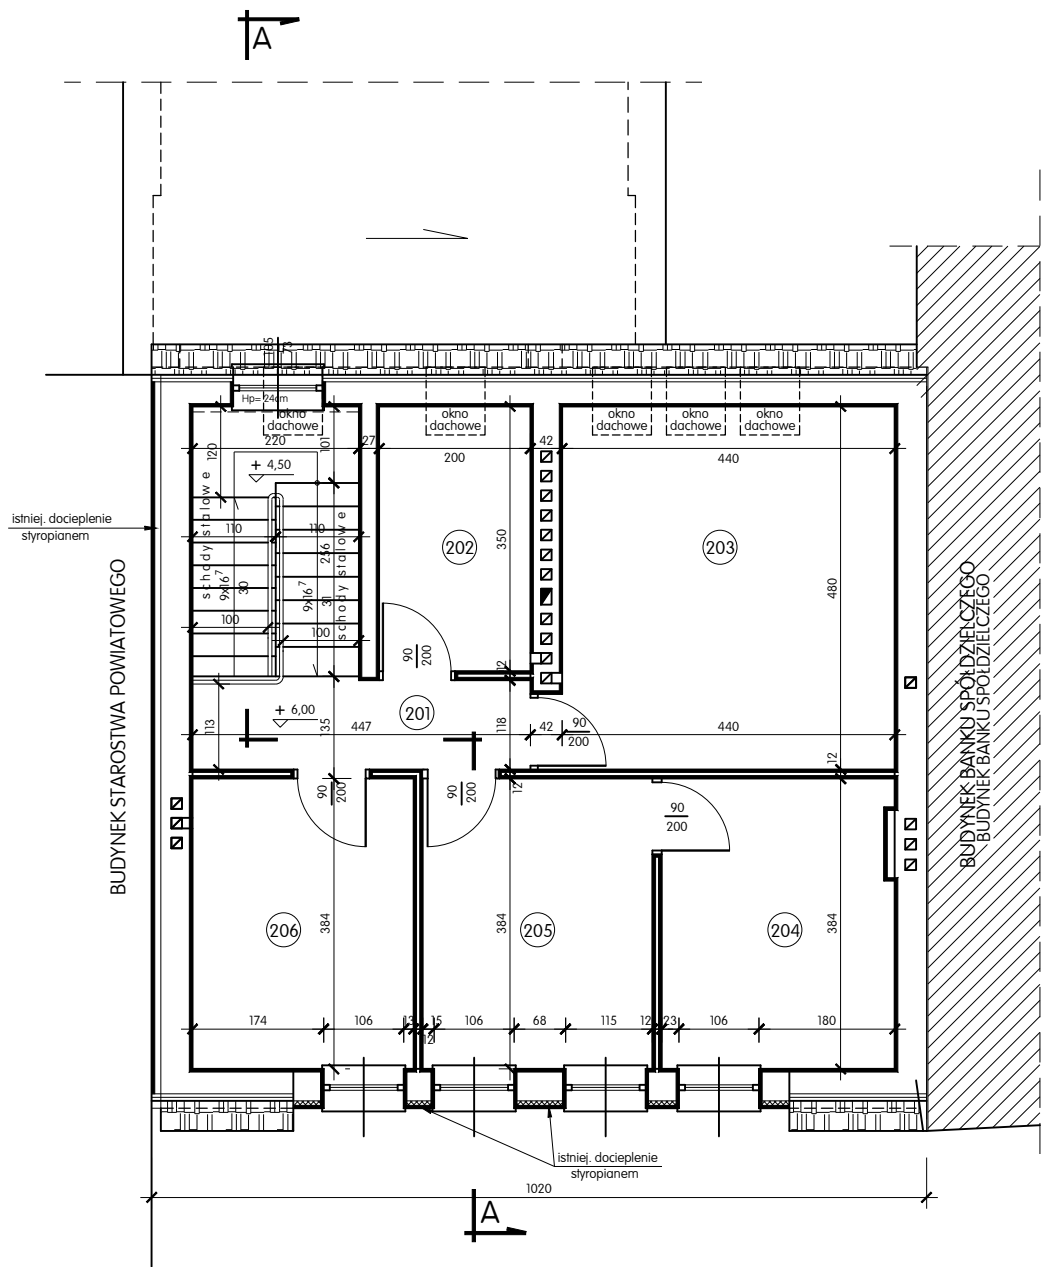


RZUT PODDASZA  
ISTNIEJĄCY - BEZ ZMIAN

SKALA 1:100

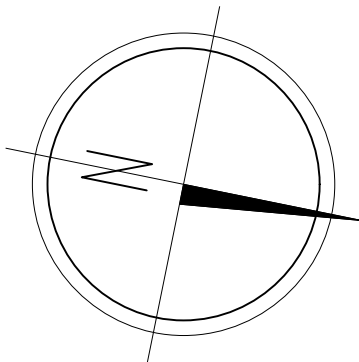

SCHEMAT BUDYNKU PSSE

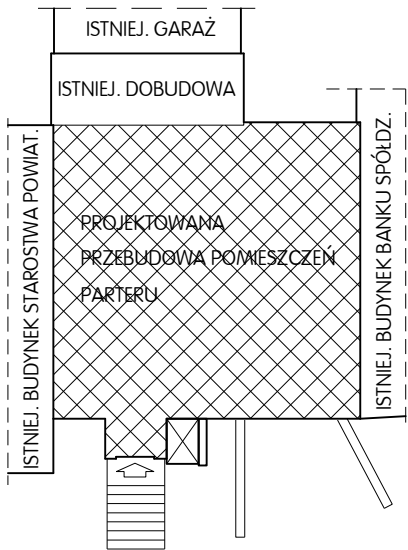

ZESTAWIENIE POWIERZCHNI UŻYTKOWEJ PODDASZA

NR POM.	NAZWA POMIESZCZENIA	POW. m <sup>2</sup>	POSADZKA
201	KLATKA SCHOD. I KORYTARZ	13,20	płytki gres
202	POKÓJ BIUROWY	7,00	wykł. dywan.
203	POKÓJ BIUROWY	21,10	wykł. dywan.
204	POKÓJ BIUROWY	11,70	wykł. dywan.
205	POKÓJ BIUROWY	11,70	wykł. dywan.
206	POKÓJ BIUROWY	11,20	wykł. dywan.
RAZEM PODDASZE		75,90	

Uwaga:

- poddasze nie podlega przebudowie, układ i funkcja pomieszczeń pozostaje bez zmian

J o l a n t a   L e n k i e w i c z   B u d o w n i c t w o   O g ó l n e			
nazwa: zamierzenia:	BUDOWA PODNOŚNIKA DLA OSÓB NIEPEŁNOSPRAWNYCH ORAZ PRZEBUDOWA CZĘŚCI POMIESZCZEŃ		element: PAB
nazwa: obiekту:	BUDYNEK PSSE W ŁAŃCUCIE	skala: 1: 100	nr rys. A-7
tytuł rysunku:	RZUT PODDASZA-ISTNIEJĄCY (BEZ ZMIAN)		
projektant:	mgr inż. arch. Rafał Owczarek upr. proj. nr A-01/02	11.2022	
opracował:	mgr inż. Jolanta Lenkiewicz upr. bud. AN/8346/402/82	11.2022	
sprawdził:	mgr inż. arch. Michał Smajdor upr. proj. 8/PKOKK/2013	11.2022	