



PRZEKRÓJ A-A

PROJEKTOWANY

SKALA 1:100

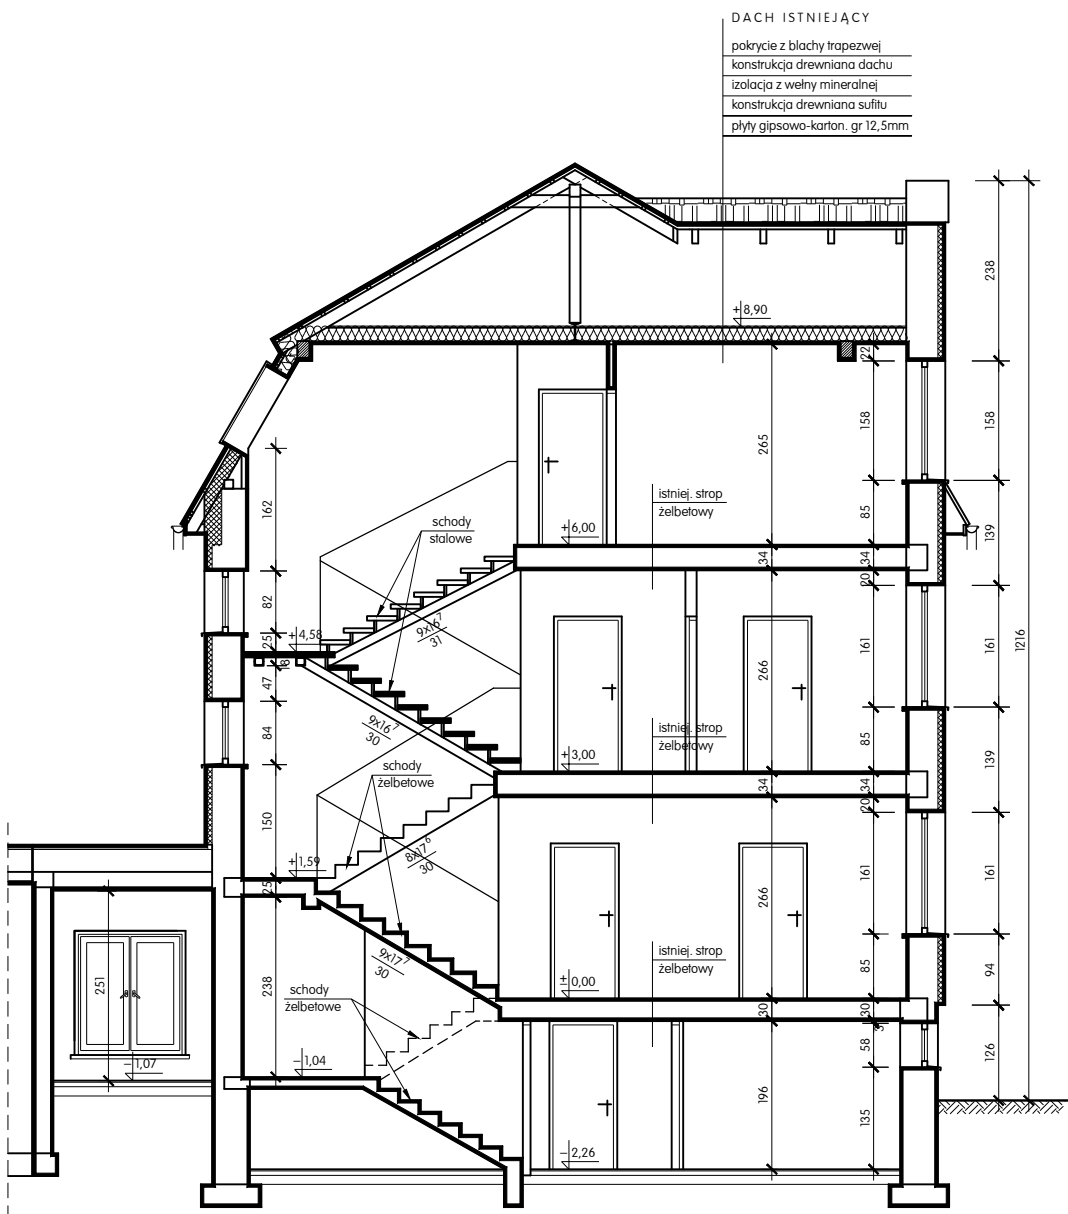

ISTNIEJĄCY

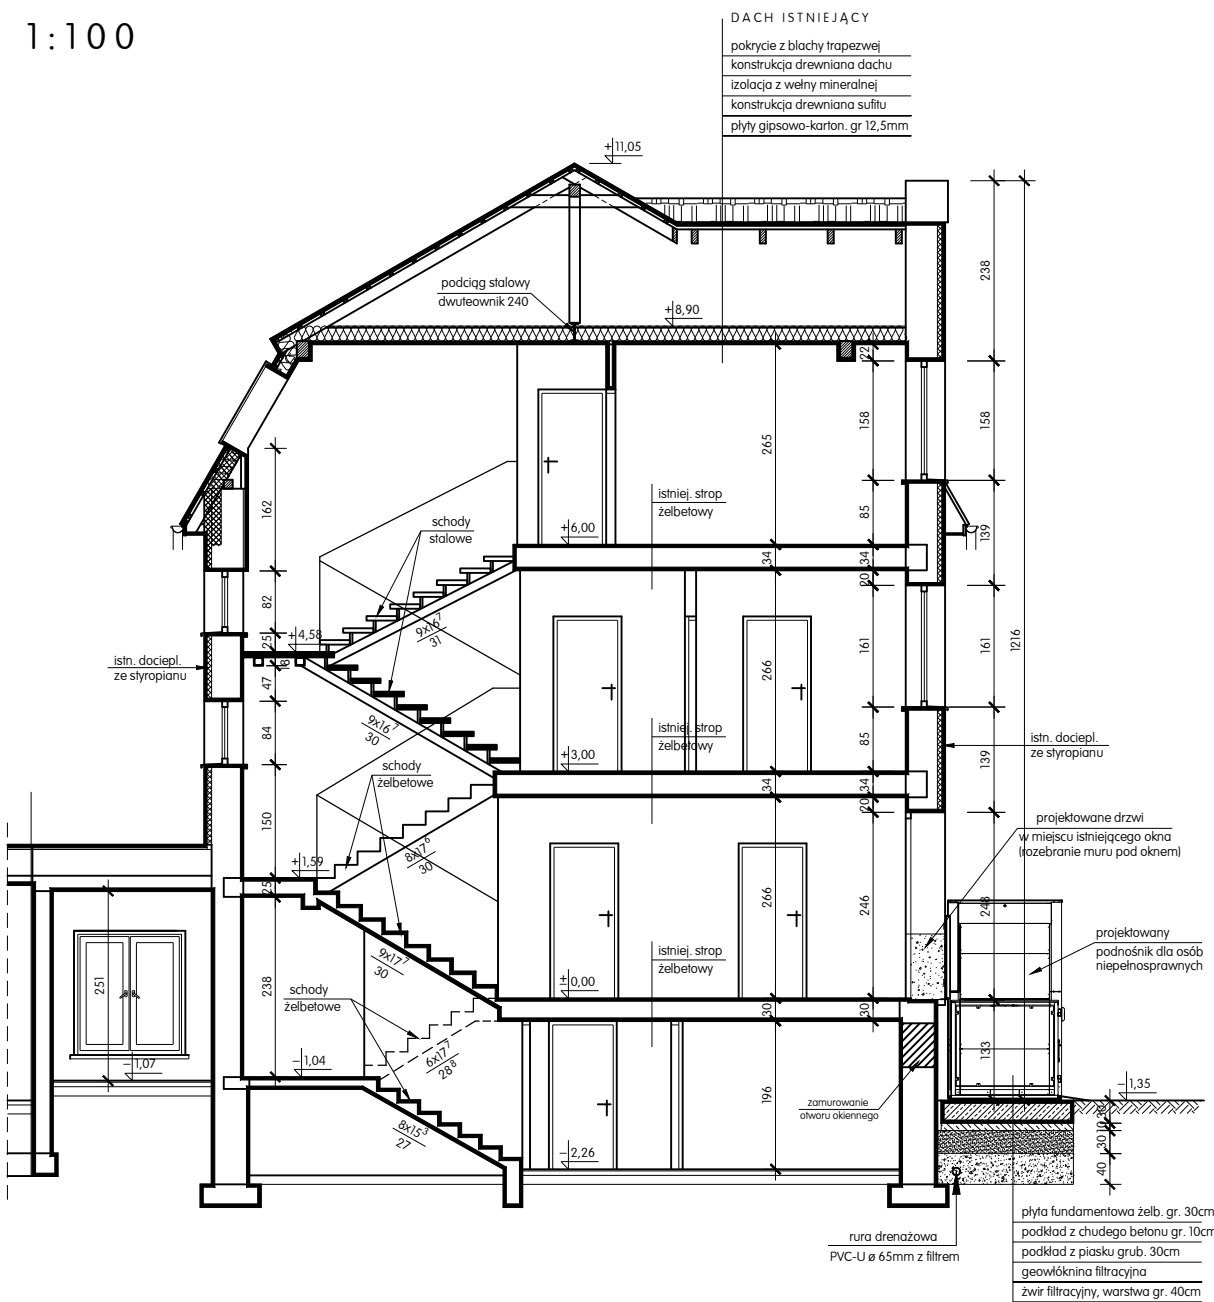

J o l a n t a L e n k i e w i c z B u d o w n i c t w o O g ó l n e			
nazwa: zamierzenia:	BUDOWA PODNOŚNIKA DLA OSÓB NIEPEŁNOSPRAWNYCH ORAZ PRZEBUDOWA CZĘŚCI POMIESZCZEŃ		element: PAB
nazwa: obiekту:	BUDYNEK PSSE W ŁAŃCUCIE	skala: 1: 100	nr rys. A-8
tytuł rysunku:	PRZEKRÓJ A-A		
projektant:	mgr inż. arch. Rafał Owczarek upr. proj. nr A-01/02	11.2022	
opracował:	mgr inż. Jolanta Lenkiewicz upr. bud. AN/8346/402/82	11.2022	
sprawił:	mgr inż. arch. Michał Smajdor upr. proj. 8/PKOKK/2013	11.2022	