


7. Montaż stężeń.

Stężenia mątowne są za pomocą śrub M12x30, podkładki powiększonej oraz nakrętki M12. Na budowie należy odwiercić otwory do montażu stężeń o średnicy Ø14. Po procesie wiercenia, otwory należy zabezpieczyć farbą cynkową. Stężenia dla stołów 4x3 oraz 4x4 montujemy naprzemiennie zgodnie z instrukcją, natomiast stężenia dla stołów 4x5 oraz 4x6 mątowne z tej samej strony zgodnie z instrukcją.

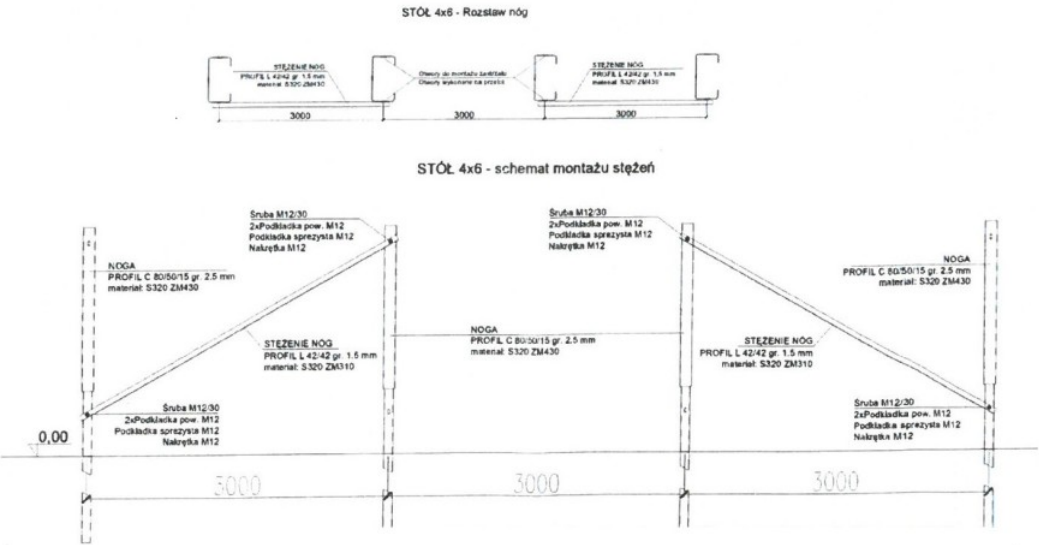

 <b>Ul. Śląska 40 41-100 Siemianowice Śl.</b> 698 - 635 - 283 732 229 - 30 - 29 biuro@oze-sun.pl		Inwestor: Nadleśnictwo Zawadzkie Strzelecka 6, 47-120 Zawadzkie	
Projektował: mgr inż. Rafał Żyła upr. nr SLK/1913/PWOK/07 specjalność: konstrukcja		Inwestycja: Wykonanie dokumentacji projektowo-kosztorysowej opracowanej dla realizacji zadania inwestycyjnego pn.: "Budowa instalacji fotowoltaicznej wraz z magazynem energii"	
Opracował:	Podpis:	Rodzaj opracowania: <b>PROJEKT BUDOWLANY</b>	
Opracował:	Podpis:	Branża: Konstrukcja	
Opracował:	Podpis:	Tytuł rysunku: <b>P1 Stężenia</b>	
Sprzedaż: inż. Roman Kaszuba upr. nr SLK/2347/PWOK/08 specjalność: konstrukcja	Podpis:	Skala: 1:100	Data: 10.2023 r.
		Nr zlecenia: PWK/ZP-PP/01/2021	Nr rysunku: P1S