


PRZEKRÓJ A-A

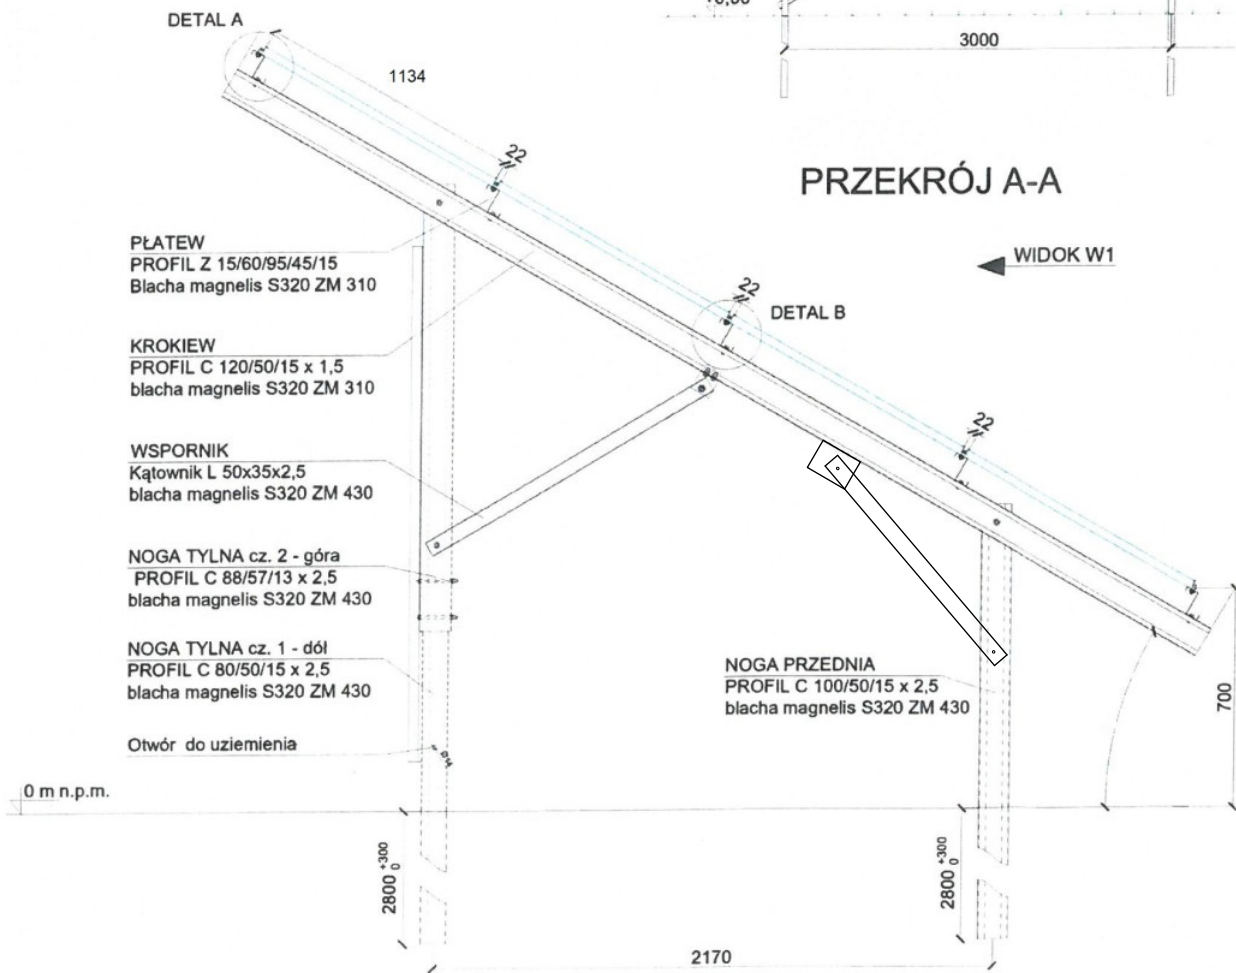

 Ul. Ślaska 40 41-100 Siemianowice Śl. 698 - 635 - 283 732 229 - 30 - 29 biuro@oze-sun.pl		Inwestor: Nadleśnictwo Zawadzkie Strzeleka 6, 47-120 Zawadzkie	
Projektował: mgr inż. Rafał Żyła upr. nr SLK/1913/PWOK/07 specjalność: konstrukcja		Inwestycja: Wykonanie dokumentacji projektowo-kosztorysowej opracowanej dla realizacji zadania inwestycyjnego pn.: "Budowa instalacji fotowoltaicznej wraz z magazynem energii"	
Opracował:		Rodzaj opracowania: PROJEKT BUDOWLANY	
Opracował:		Branża: Konstrukcja	
Opracował:		Tytuł rysunku: P1 Przekrój A 1	
Sprawdził: inż. Roman Kaszuba upr. nr SLK/2347/PWOK/08 specjalność: konstrukcja		Skala: 1:100	Data: 01.2022 r.
		Nr zlecenia: PWK/ZP-PP/01/2021	Nr rysunku: PZD