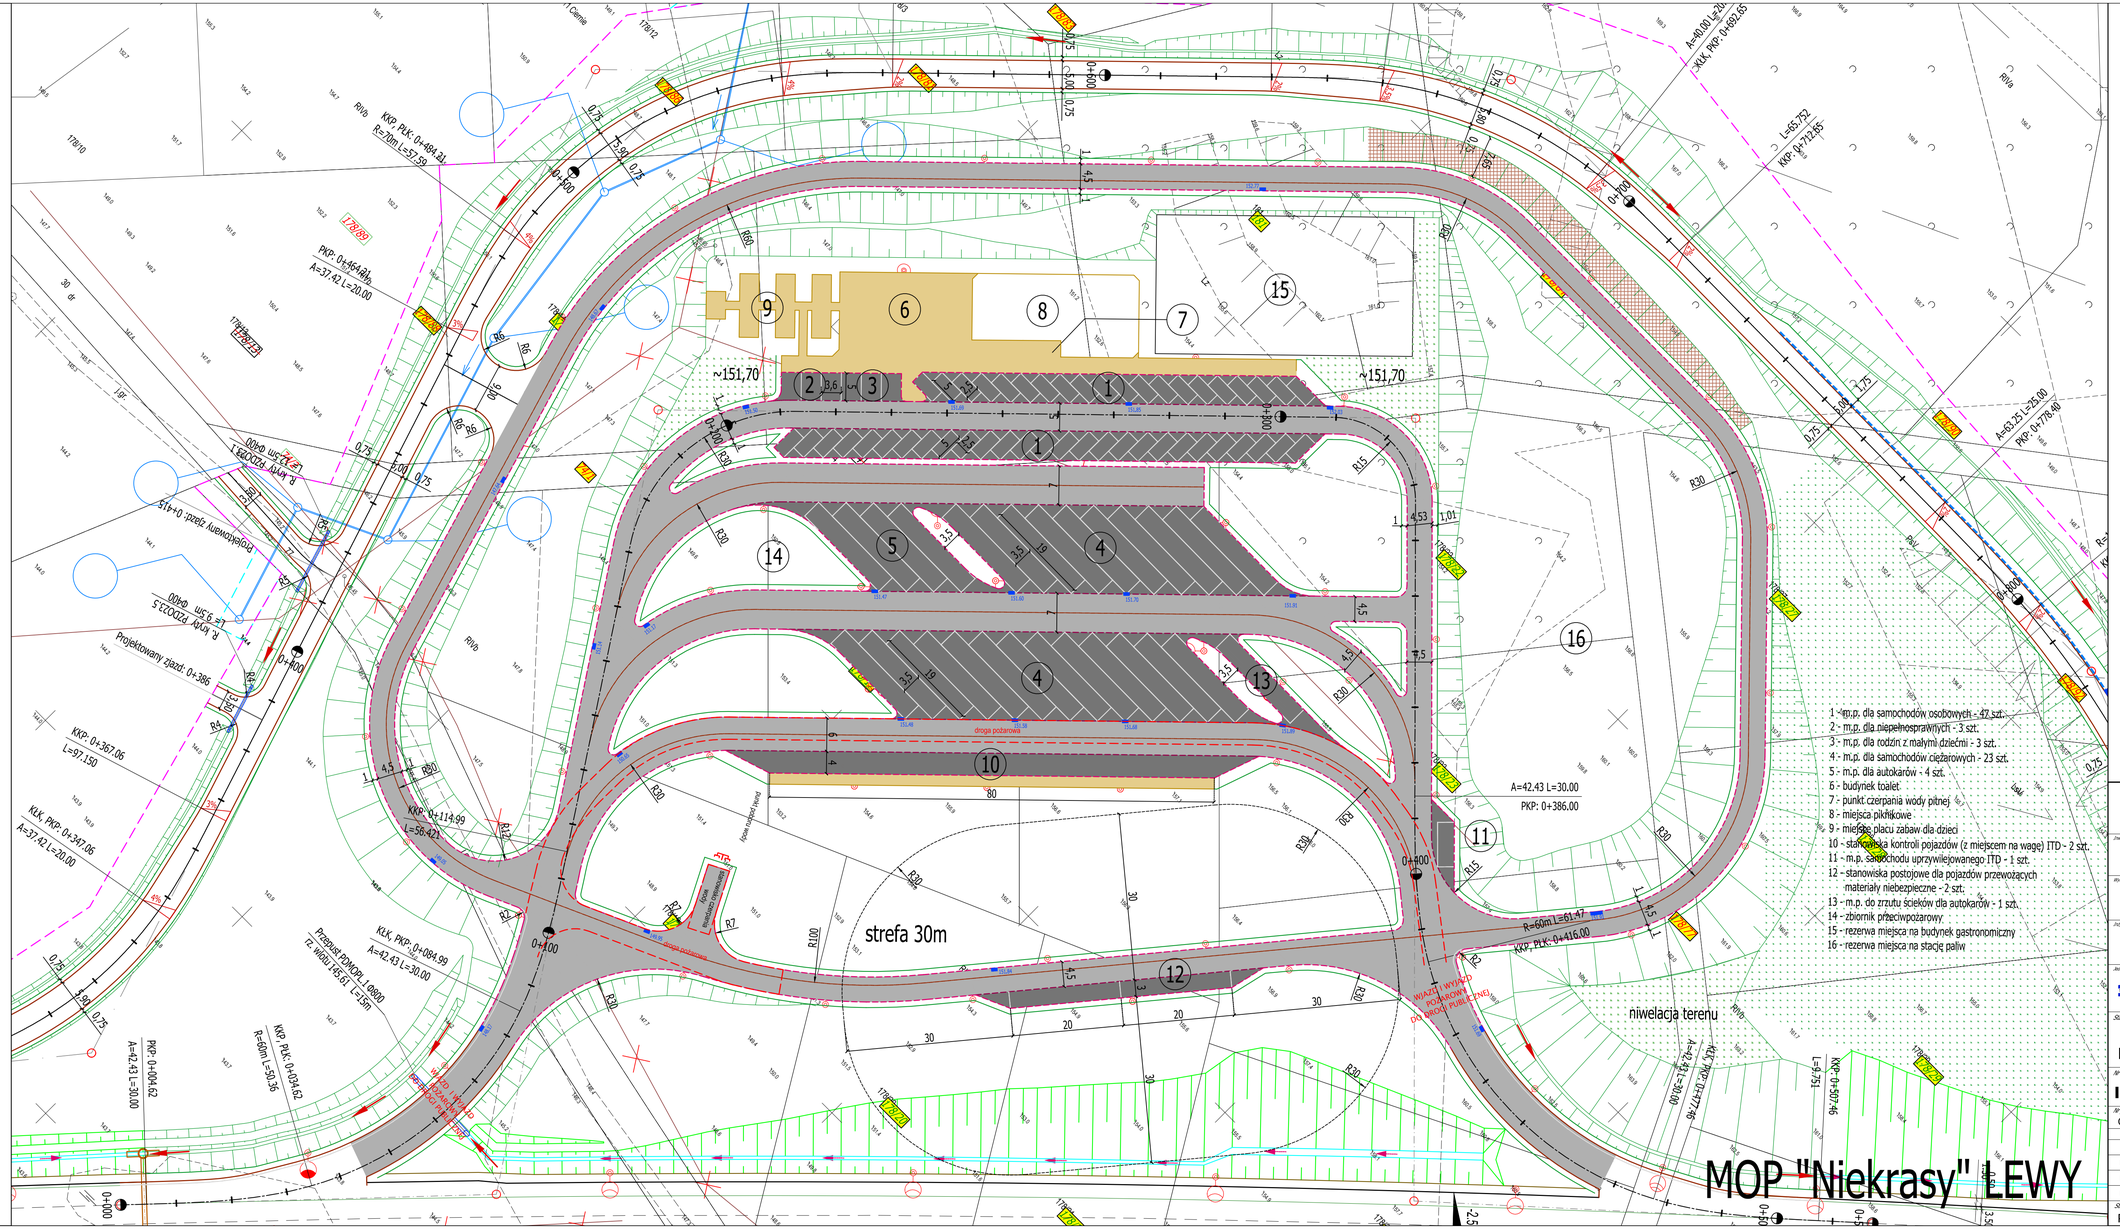

Oznaczenia:

- linie ograniczające inwestycji
- linie wyznaczające teren o ograniczonym sposobie korzystania
- projektowany krawężnik kamienny
- projektowany krawężnik kamienny obniżony
- projektowane obrzeże betonowe
- projektowana krawędź pobocza
- projektowany wpust drogowy
- projektowana nawierzchnia bitumiczna (pozdnie manewrowe)
- projektowana nawierzchnia bitumiczna (miejsca postojowe)
- projektowany chodnik
- projektowane płyty ażurowe
- projektowane skarpy
- istniejące zagospodarowanie terenu

Inwestor:
GDDKiA
Generalny Dyrektor Dróg Krajowych i Autostrad
z siedzibą w Warszawie, ul. Wronia 53, 00 – 874 Warszawa
Reprezentowany przez:
Generalną Dyrekcję Dróg Krajowych i Autostrad o/Olsztyn ul. Warszawska 89, 10-083 Olsztyn

Wykonawca: Lider: Partner:
Porr S.A. ul. Hołubcowa 123, 02-854 Warszawa
Porr Bau GmbH Absberggasse 47, A-1100 Wiedeń
UNIBEP S.A. ul. 3-ego Maja 19, 17-100 Bielsk Podlaski

Inżynier:
Lafrentz Polska Sp. z o.o.
ul. Kamiennogórska 22,
60-179 Poznań

Jednostka projektowa:
TRANSPROJEKT GDAŃSKI
TRANSPROJEKT GDAŃSKI Sp. z o.o.
ul. Zabytkowa 2
80-253 Gdańsk

Stadium:
Projekt Budowlany

Nazwa i adres obiektu budowlanego:
Projekt i budowa drogi ekspresowej S-61 Szczuczyn –Budzisko (gr. państwa) z podziałem na zadania: Zadanie nr 1: odc. Szczuczyn - Węzeł Ełk Południe

Nr rysunku:
I.MOP.11.01

Tytuł rysunku:
Plan sytuacyjny

Nr projektu: O/OL.D-3.2410.1.2016.I-4 Zadanie nr 1

Skala: 1:500

Branża:	Stanowisko:	Imię i nazwisko:	Specjalność/ Nr uprawn.:	Podpis:
Drogowa	Główny Projektant	mgr inż. Grzegorz Długosz	drogi POM/0051/PODO/07	
Drogowa	Projektant	mgr inż. Maciej Gajewski	drogi POM/0151/PBD/17	
Drogowa	Sprawdzający	mgr inż. Łukasz Antoniewicz	drogi POM/0299/PODO/09	

Stadium:	Branża:	Część:	Nr poz.:	Nr arch.:	Nr mapy:	Data opracowania:
PB	MOP	11.01	02	001	09	2019.05.15