


Standardowa zabudowa wodomierza

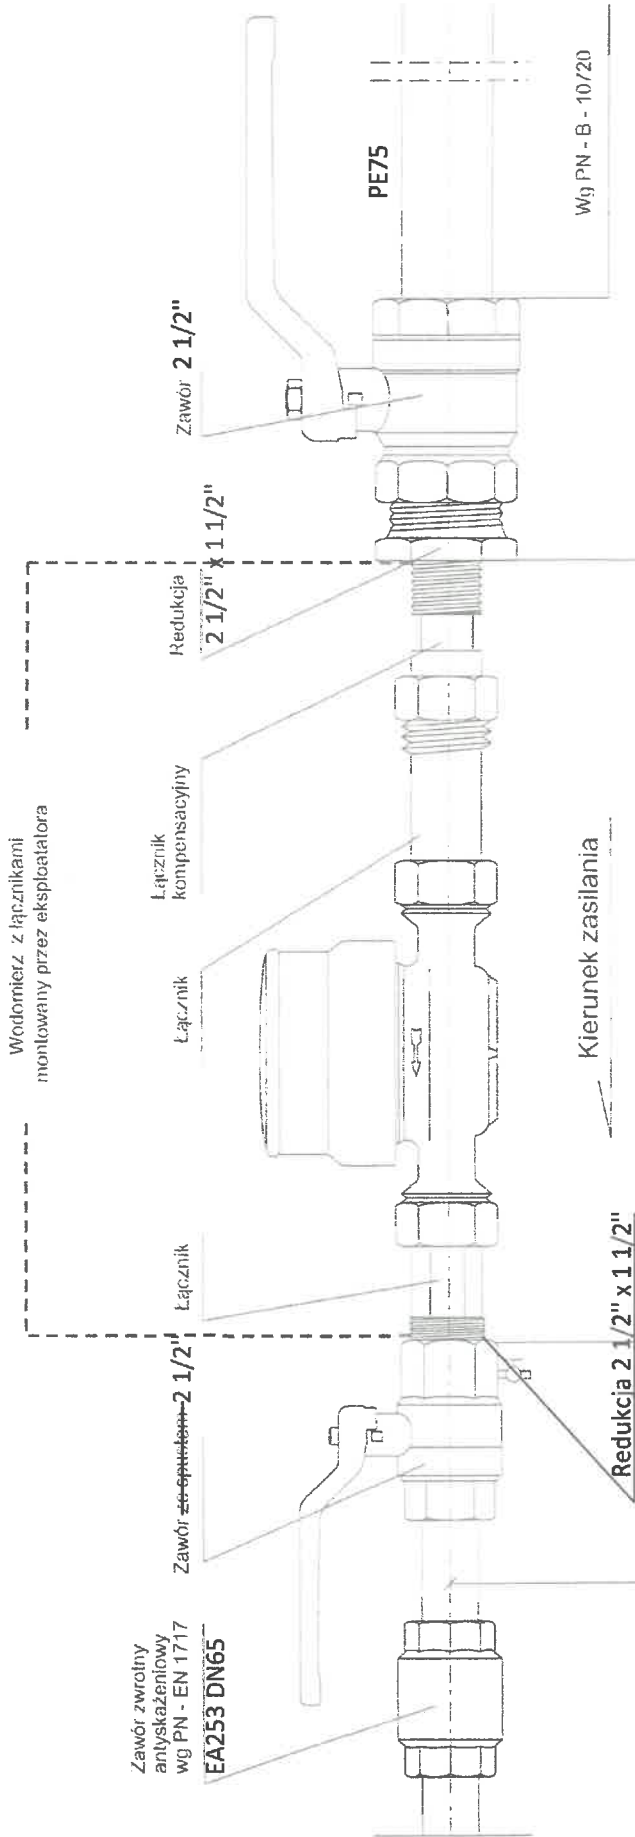

L = wg średnicy wodomierza

Średnica wodomierza:

- DN 15 - L = 260 - 270 mm
- DN 20 - L = 260 - 270 mm
- DN 25 - L = 360 - 370 mm
- DN 32 - L = 360 - 370 mm
- DN 40 - L = 400 - 400 mm

OBIEKT: PRZYŁĄCZE WODOCIĄGOWE

ADRES: DZ. NR 42/2, UL. J. HOENE-WROŃSKIEGO 5, GDAŃSK

INWESTOR: WOJEWÓDZKA STACJA SANITARNO-EPIDEMIOLOGICZNA
W GDAŃSKU, UL. DĘBINKI 4, 80-211 GDAŃSK

OPRACOWANIE:

PROJEKT BUDOWLANY PRZEBUDOWY PRZYŁĄCZA
WODOCIĄGOWEJ DLA BUDYNKU NR 4 WOJEWÓDZKIEJ
STACJI SANITARNO - EPIDEMIOLOGICZNEJ W GDAŃSKU

PROJEKTOWAŁ:

inż. Mateusz Mojsa
nr upr. proj. POM/00059/PBS/16 - specjalność instalacyjna

DATA:

12.2017

OPRACOWAŁ:

mgr inż. Łukasz Choma

SKALA:

-

TYTUŁ RYSUNKU:

Schemat gniazda wodomierza

NR RYSUNKU:

4