

BIURO SZCZECIN:
ul. Cyryla i Metodego 9A
71-541 Szczecin
tel.: +91 45 53 072
fax: +91 43 43 676

BIURO ŚWINOUJŚCIE:
ul. Fińska 1A/7
72-602 Świnoujście

BIURO KATOWICE:
ul. Kossutha 11
40-844 Katowice

BIURO ZAKŁADY CHEMICZNE
POLICE:
ul. Kuźnicka 1, 72-010 Police

e-mail: fotokart@fotokart.pl

www.fotokart.pl



Ks. rob. 1137

Budowa S6 Kiełpino - Węzeł Kołobrzeg Zachód

OPERAT TECHNICZNY


POMIAR WYJŚCIOWY PUNKTÓW KONTROLOWANYCH

WD-71
KM 100+801.69

Wykonano:
26.09.2019 r.

Zlecenie nr : S6_M_03339

FOTOKART Sp. z o.o.
GEODETA
Inż. Piotr Golebiowski
FOTOKART Sp. z o.o.
GEODETA UPRAWNIENY
Upł. Nr 15610
mgr inż. Waldemar Marciszak

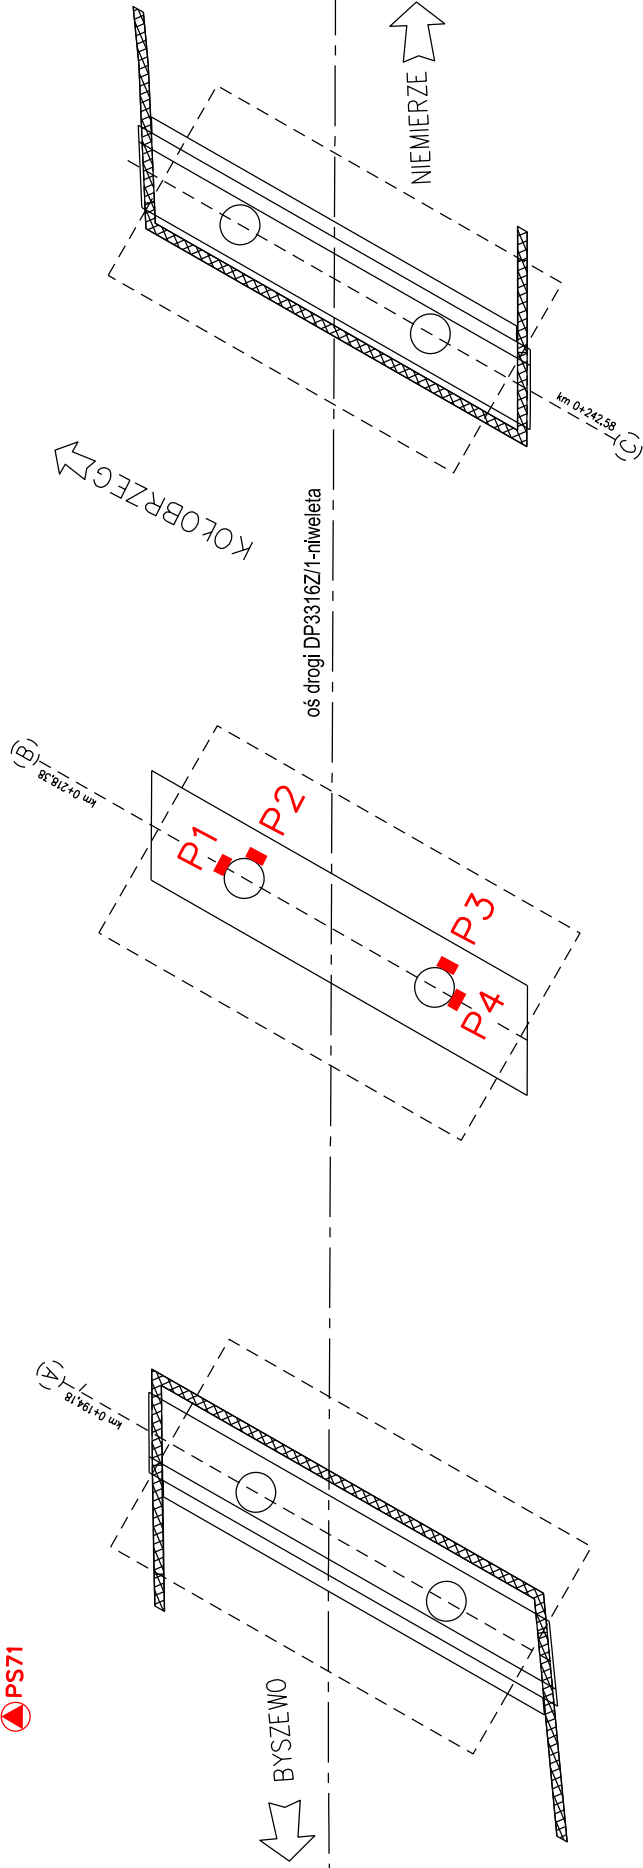

Oznaczenie obiektu: BUDOWA S6_4 KIELPINO - KOŁOBRZEG, WD71		Rodzaj pracy: PRZEMIESZCZENIA PIONOWE	
Nr inst.:	Data:	Wojew. ZACHODNIOPOMORSKIE	FOTOKART GEODEZJA FOTOGRAFIETNA GEODEZJOWA PROJEKTOWANIE ul. Cyryla i Metodego 9A, 71-541 Szczecin tel.: +91 45 53 072, fax: +91 43 43 676 e-mail: fotokart@fotokart.pl, www.fotokart.pl
Pomierzył:	2019-09-04	Powiat KOŁOBRZESKI	
Opracował:		Gmina SIEMYŚL	Szkie: 1/2
Sprawdził:		Obwód Kędrzyno	Numer zlecenia: S6_M_03339


LEGENDA:

- U1 – PUNKT KONTROLOWANY
- P1 – PUNKT KONTROLOWANY
- ▲ PS71 – PUNKT STAŁY




71_02

71_04

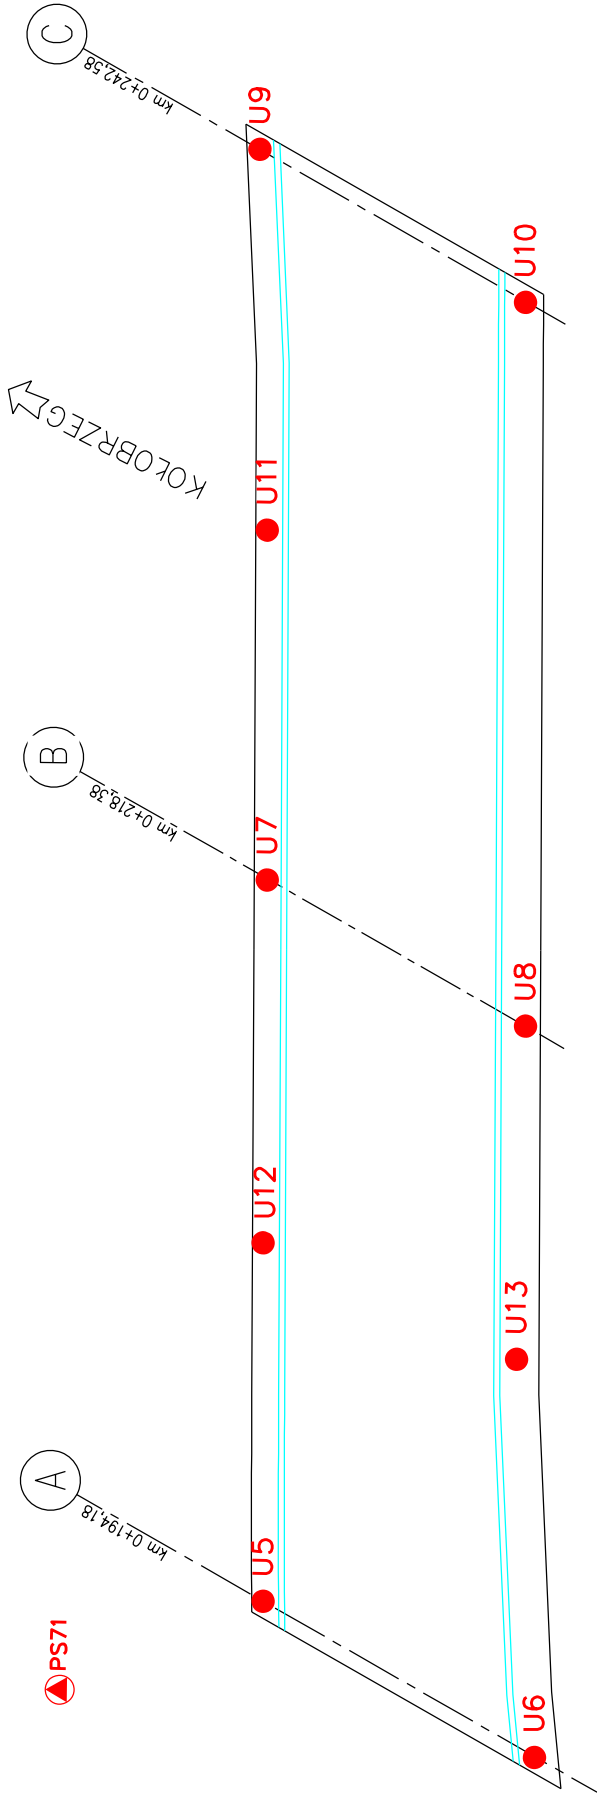

LEGENDA:
● U1 – PUNKT KONTROLOWANY
■ P1 – PUNKT KONTROLOWANY
▲ PS71 – PUNKT STAŁY

Oznaczenie obiektu: BUDOWA S6_4 KIELPINO - KOŁOBRZEG, WD71		Rodzaj pracy: PRZEMIESZCZENIA PIONOWE	
Nr inst.:	Data:	Wojew. ZACHODNIOPOMORSKIE	 FOTOKART <small>GEODEZJA FOTOGRAFIETNA GEODEZJA FOTOGRAFIETNA PROJEKTOWANIE</small> ul. Cyryla i Metodego 9A, 71-541 Szczecin tel.: +91 45 53 072, fax: +91 43 43 676 e-mail: fotokart@fotokart.pl, www.fotokart.pl
Pomierzył:	2019-09-04	Powiat KOŁOBRZESKI	
Opracował:		Gmina SIEMYŚL	Szkie: 2/2
Sprawił:		Obwód Kędzino	Numer zlecenia: S6_M_03339

mgr inż. Waldemar Marek

WYKAZ PUNKTÓW

OBIEKT	WD-71	
NR	H	OPIS
P1	31.047	PUNKT KONTROLOWANY
P2	31.059	PUNKT KONTROLOWANY
P3	31.060	PUNKT KONTROLOWANY
P4	31.039	PUNKT KONTROLOWANY
U5	37.385	PUNKT KONTROLOWANY
U6	37.168	PUNKT KONTROLOWANY
U7	37.522	PUNKT KONTROLOWANY
U8	37.536	PUNKT KONTROLOWANY
U9	37.201	PUNKT KONTROLOWANY
U10	37.412	PUNKT KONTROLOWANY
U11	37.405	PUNKT KONTROLOWANY
U12	37.477	PUNKT KONTROLOWANY
U13	37.433	PUNKT KONTROLOWANY
PS71	30.081	PUNKT ODNIESIENIA
71_02	29.667	PUNKT ODNIESIENIA
71_04	31.493	PUNKT ODNIESIENIA