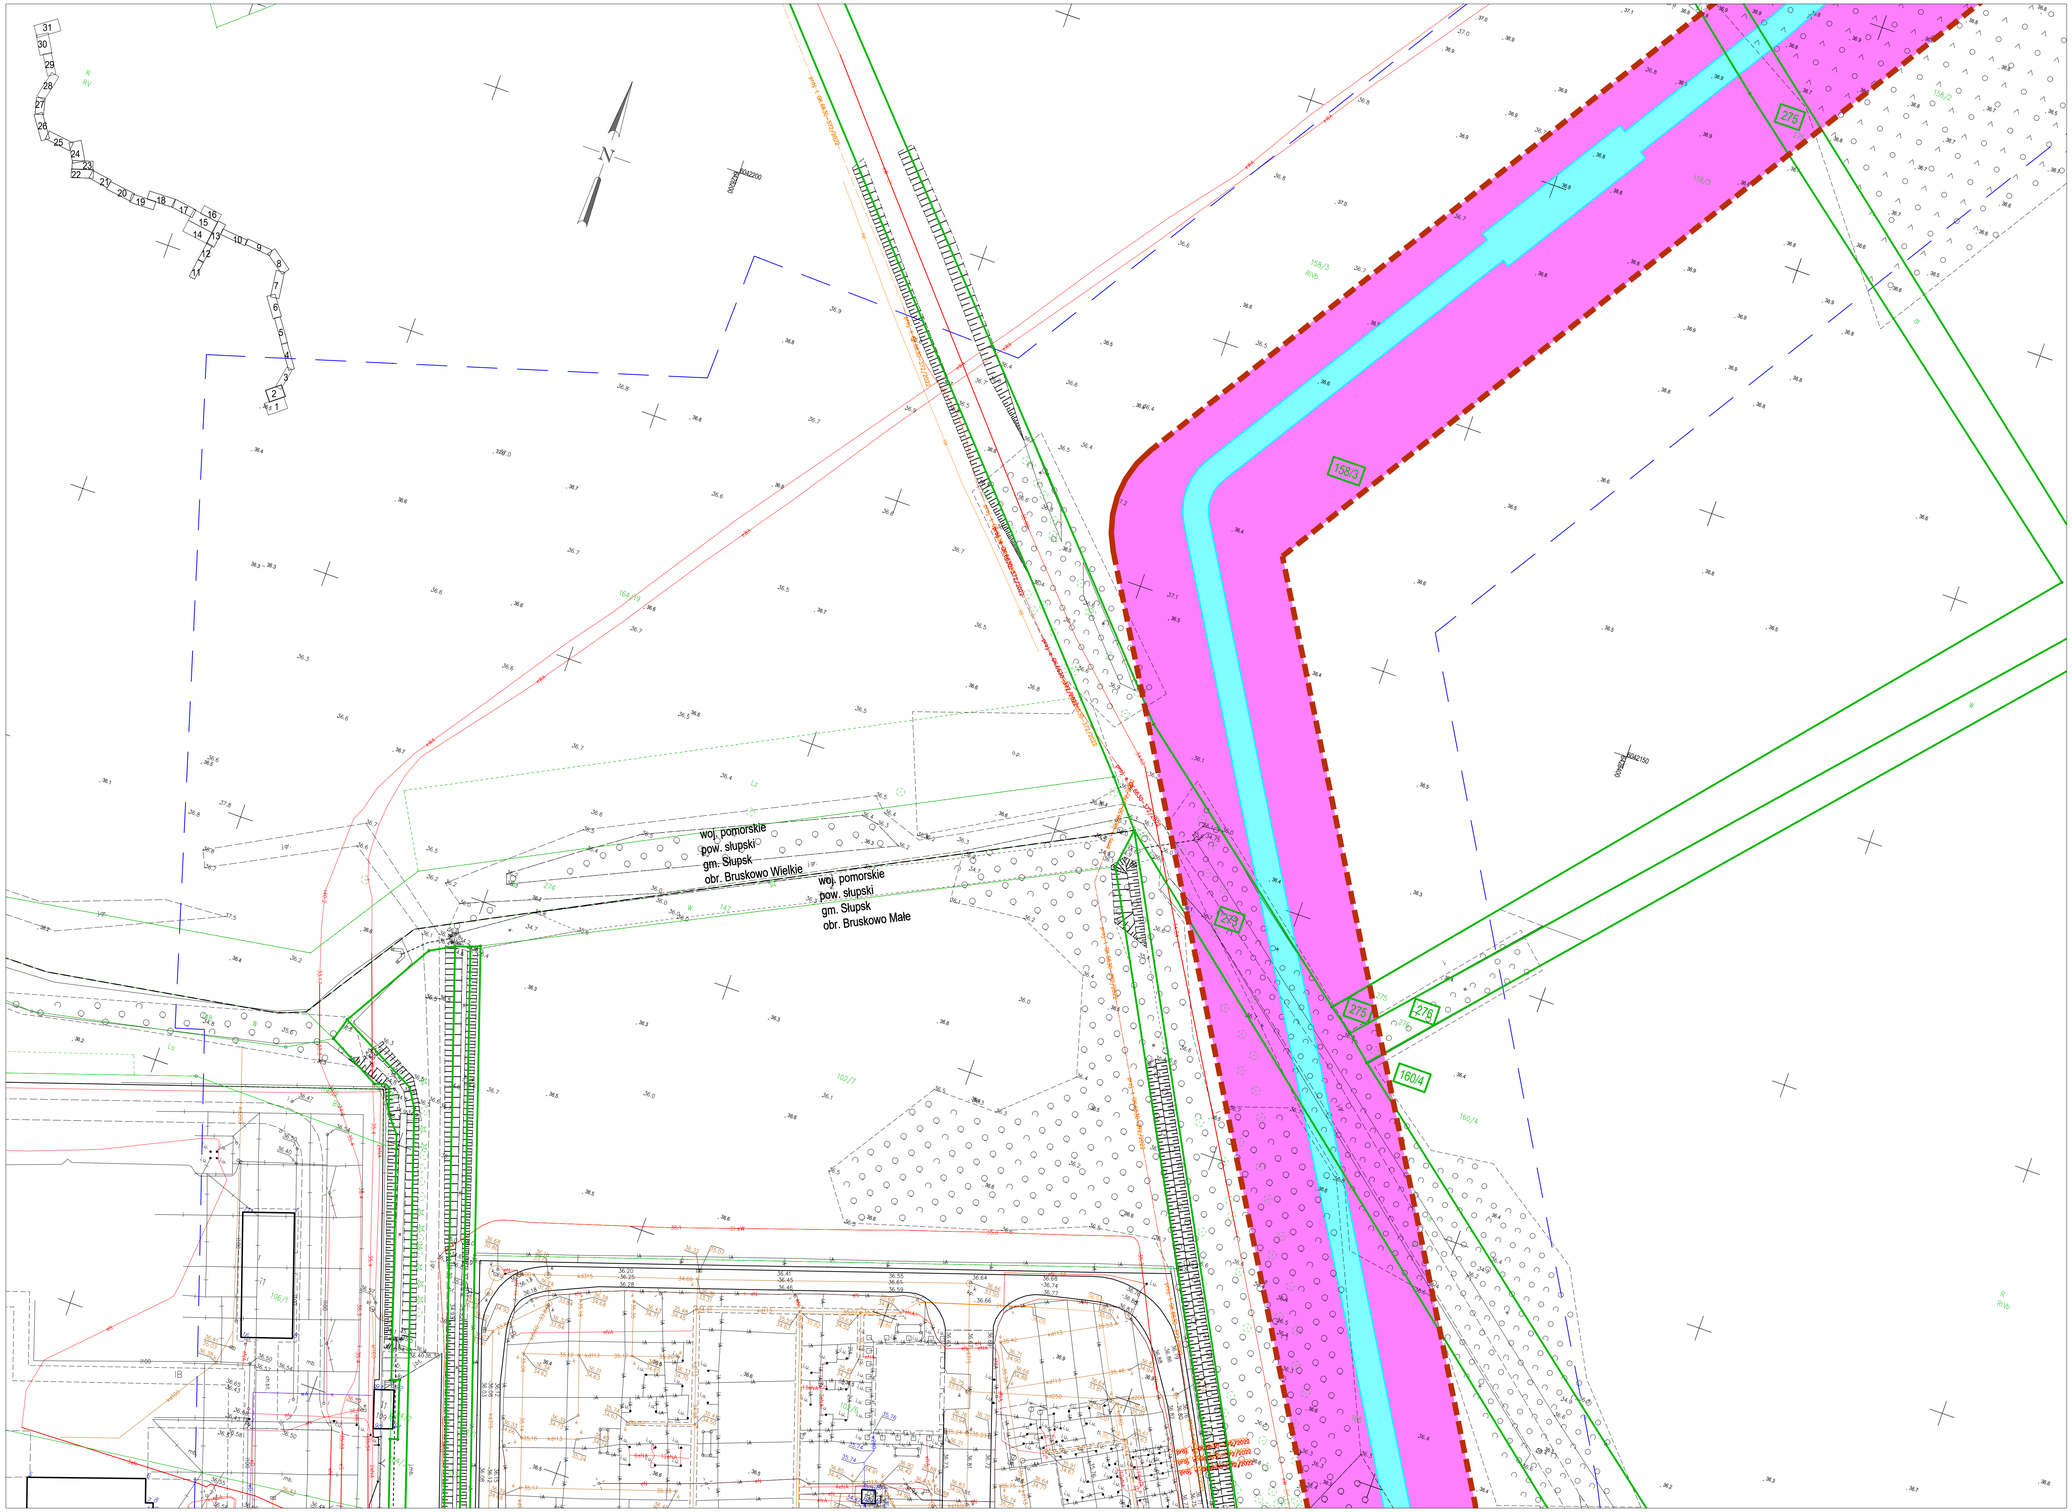

PGI PLAN B sp. z o.o.
ul. Sportowa 26,
82-300 Elbląg

Krzysztof Mieszanek

Elektronicznie podpisany przez Krzysztof Mieszanek
Data: 2023.07.19 15:00:26 +02'00'

Kierownik zespołu geodezyjnego:
Krzysztof Mieszanek, nr upr. zaw. 19794

PGI PLAN B sp. z o.o.
ul. Sportowa 26
82-300 Elbląg
nr upr. 10/2011

MAPA DO CELÓW PROJEKTOWYCH ARK. 2 (31)

Nazwa miejscowości i obrębów:	MFW Bałtyk II / MFW Bałtyk III
Oznaczenie kancelaryjne zgłoszenia pracy geodezyjnej:	6640.5133.2022
Jednostka ewidencyjna:	Słupsk [221208_2]
Obręb ewidencyjny:	0001 Bruskowo Wielkie [221208_2.0001.BRUSKOWO WIELKIE], 0002 Bruskowo Małe [221208_2.0002.BRUSKOWO MAŁE]
Arkusze mapy:	Arkusz: 1, 2, 3, 4, 5, 6, 7, 8, 9, 10, 11, 12, 13, 14, 15, 16, 17, 18, 19, 20, 21, 22, 23, 24, 25, 26, 27, 28, 29, 30, 31
Skala mapy:	1:500
Układ współrzędnych prostokątnych płaskich: 2000	Układ wysokościowy: PL-EVRF2007-NH
Oznaczenie granic: oznaczenia, który był przedmiotem aktualizacji:	
Data opracowania mapy:	14.04.2023 r.
Opis techniczny sporządzonej mapy:	Mapa do celów projektowych sporządzono na podstawie wykonanych pomiarów GNSS RTK, pomiarów tachymetrycznych oraz mapy zasadniczej. Na mapie nie zrealizowano uzgodnień projektowanych, które nie były uzgadniane z właścicielami.

Oświadczam, że niniejszy dokument został opracowany w wyniku prac geodezyjnych i kartograficznych, których rezultaty zawiera operat techniczny pozytywnie zweryfikowany. Jednocześnie informuję, że jestem świadomy odpowiedzialności karnej za złożenie fałszywego oświadczenia

Identyfikator zgłoszenia prac geodezyjnych	6640.5133.2022
Organ służby geodezyjnej, który otrzymał zgłoszenie	Starosta Słupski
Wykonawca prac geodezyjnych	PGI PLAN B sp. z o.o. ul. Sportowa 26 82-300 Elbląg
Nr oraz data sporządzenia dokumentu zawierającego wynik pozytywnej weryfikacji	Protokół Weryfikacji NR 6640.5133.2022.ZG684 z dnia 06.04.2023
Imię i nazwisko oraz nr uprawnień zawodowych kierownika prac	Krzysztof Mieszanek Nr uprawnień 19794

POMORSKI URZĄD WOJEWÓDZKI W GDAŃSKU

WYDZIAŁ INFRASTRUKTURY

Załącznik nr 1 ark. 2
do decyzji Wojewody Pomorskiego
nr WI-V.747.5.6.2026.EB

Małgorzata Cymerys

Elektronicznie podpisany przez Małgorzata Cymerys
Data: 2026.05.19 15:30:49 +02'00'

Legenda:

- 227 — Numer działki objętej wnioskiem
- Granica działki objętej wnioskiem
- Granica terenu objętego wnioskiem
- Obszar działki objętej wnioskiem, dla której decyzja o ustaleniu lokalizacji strategicznej inwestycji dla zespołu urządzeń do wyprowadzenia mocy z Morskiej Farmy Wiatrowej MFW Bałtyk II ma wywołać skutek z art. 22 ust. 1 oraz ust. 2 pkt. 1), 2) i 3) Ustawy z dnia 24 lipca 2015 r. o przygotowaniu i realizacji strategicznych inwestycji w zakresie sieci przesyłowych.
- Obszar działki objętej wnioskiem, dla której decyzja o ustaleniu lokalizacji strategicznej inwestycji dla zespołu urządzeń do wyprowadzenia mocy z Morskiej Farmy Wiatrowej MFW Bałtyk II ma wywołać skutek z art. 22 ust. 1 w związku z ust. 5 Ustawy z dnia 24 lipca 2015 r. o przygotowaniu i realizacji strategicznych inwestycji w zakresie sieci przesyłowych.

Zamawiający:

equinor
MFW Bałtyk II Sp. z o.o.
ul. Krucza 24/26
00-526 Warszawa

Polenergia

Jednostka projektowa:

PROJMORS
Biuro Projektów Budownictwa Morskiego
ul. Narwicka 2D,
80-557 Gdańsk
tel. +48 58 520 33 03
e-mail: projmors@projmors.pl

ENPROM
ul. Tanecznia 18c,
02-829 Warszawa
tel. +48 22 203 41 58
e-mail: office@enprom.pl

Nazwa inwestycji:

Budowa zespołu urządzeń służących do wyprowadzenia mocy z Morskiej Farmy Wiatrowej MFW Bałtyk II - odcinek lądowej infrastruktury przyłączeniowej

Faza:

DECYZJA O USTALENIU LOKALIZACJI STRATEGICZNEJ INWESTYCJI

Tytuł rysunku:

Załącznik nr 7 do wniosku o wydanie decyzji o ustaleniu lokalizacji strategicznej inwestycji w zakresie Inwestycji pn. "Budowa zespołu urządzeń służących do wyprowadzenia mocy z Morskiej Farmy Wiatrowej MFW Bałtyk II - odcinek lądowej infrastruktury przyłączeniowej"

Nr rysunku:	Skala:	Data:
2/24	1:500	03.2026