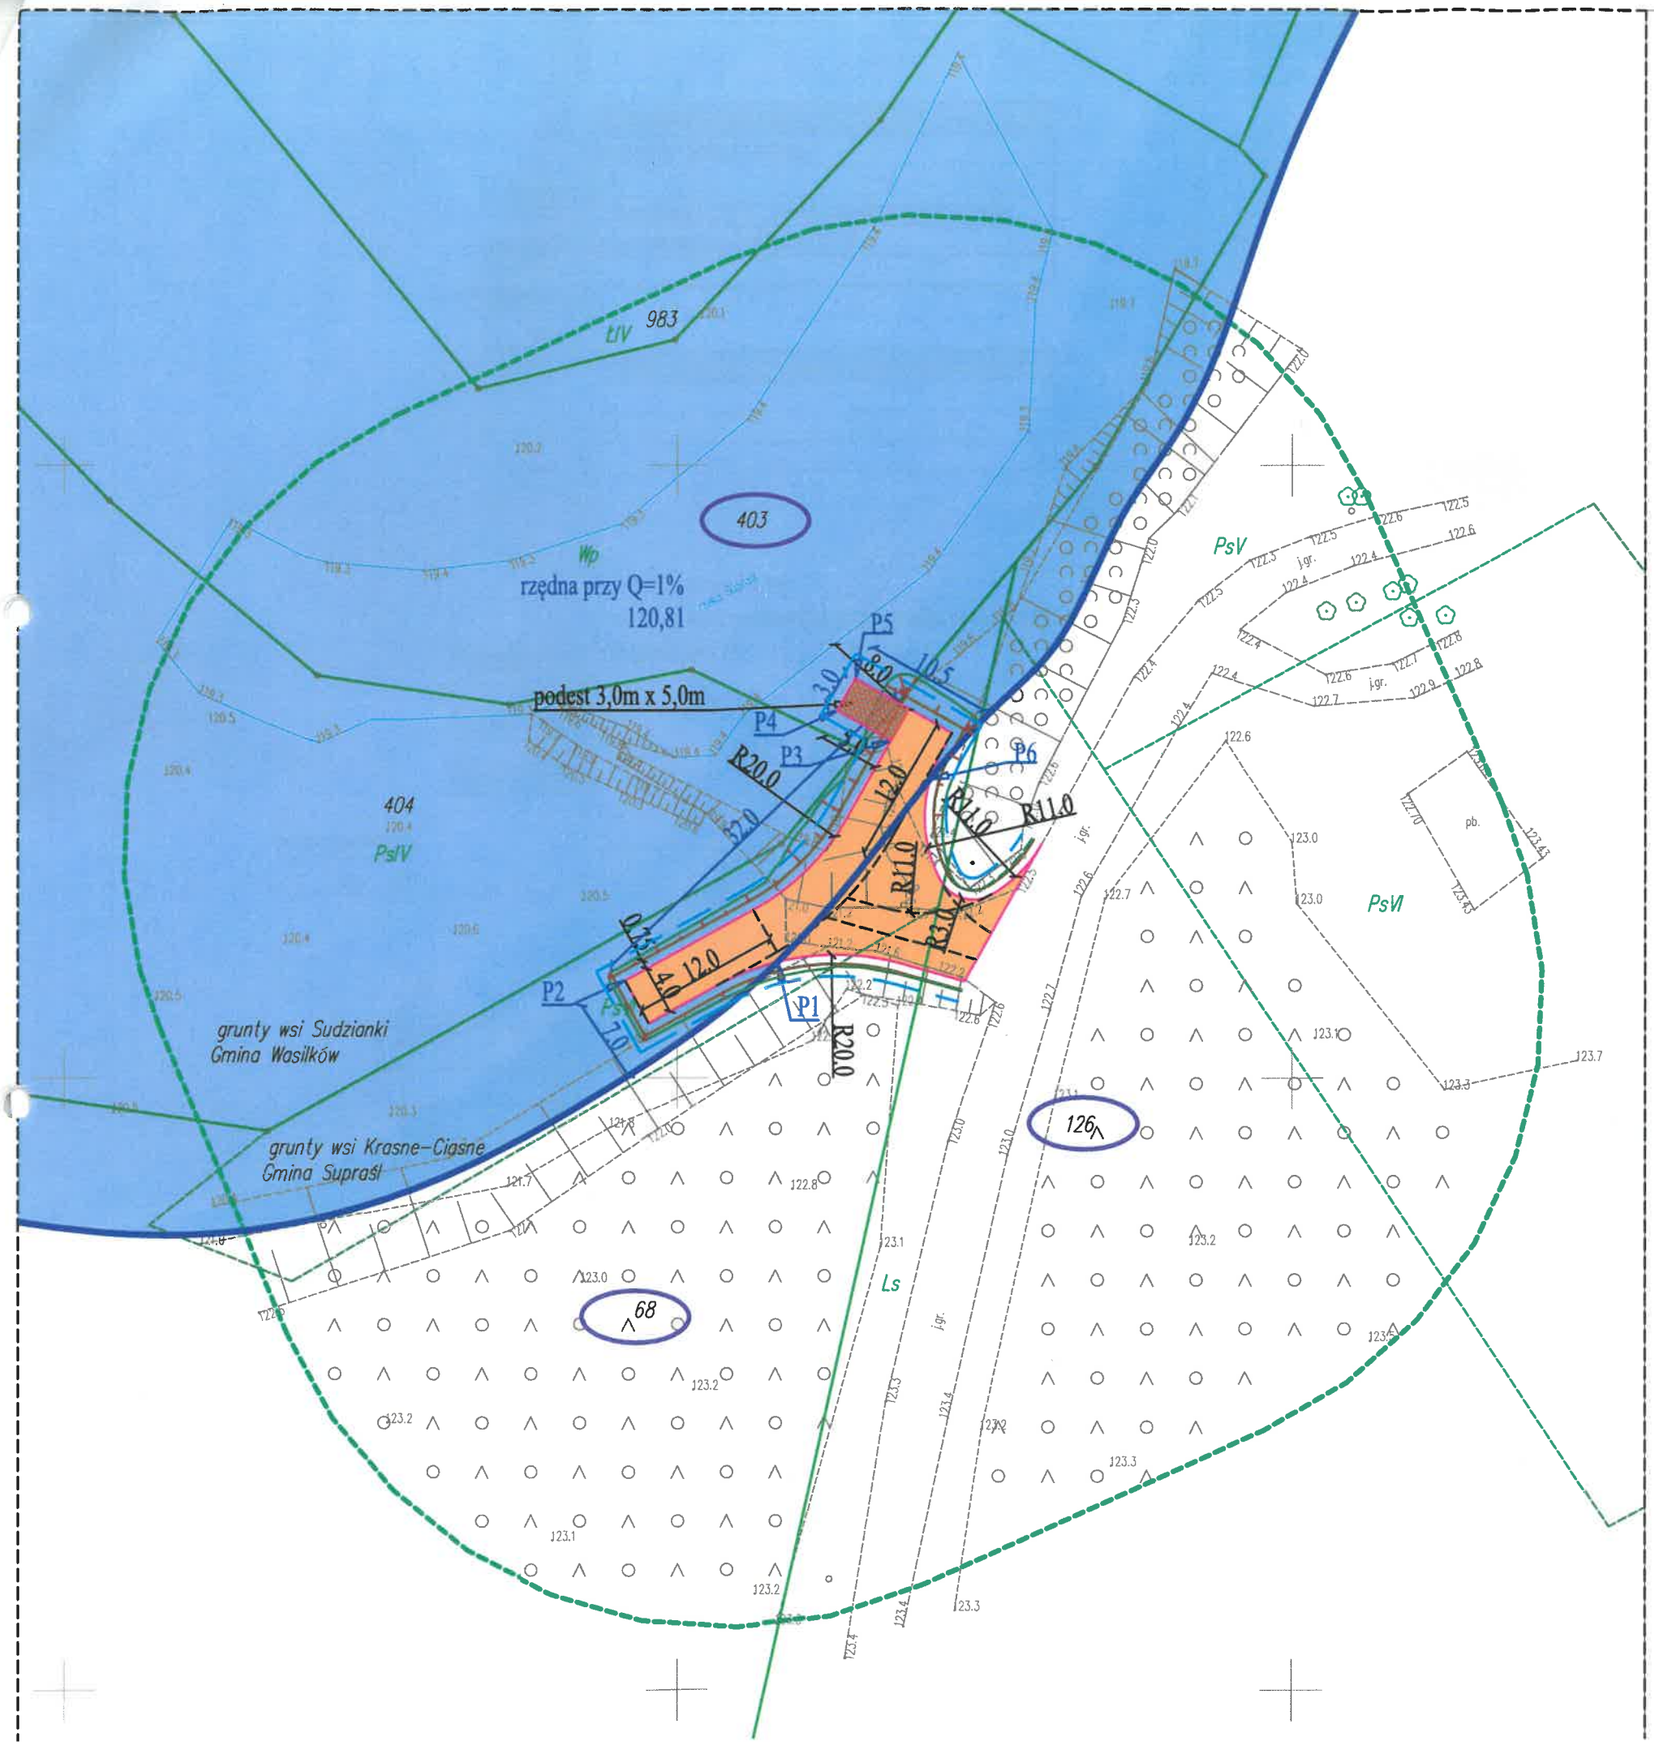



# LEGENDA :

## PROJEKTOWANE:

- nawierzchnia z betonowej kostki brukowej stanowiska poboru wody
- obszar szczególnego zagrożenia powodzią
- konstrukcja podestu dla straży
- zasięg szczególnego zagrożenia powodzią (Q 1%)
- zasięg oddziaływania inwestycji (operat wodnoprawny)
- punkty charakterystyczne
- działki, na których zlokalizowana jest inwestycja
- opornik betonowy drogowy 12x25cm obniżony do h=0cm
- krawędź pobocza / skarpy

## ISTNIEJĄCE:

- granice działek / granica pasa drogowego

RZECZOZNAWCA DO SPRAW ZABEZPIECZEŃ PRZECIWPOŻAROWYCH
mgr inż. Tadeusz Łozowski
nr upr. 69/93
Białystok dn. 7.12.2025r.
Zgodność projektu z wymaganiami ochrony przeciwpożarowej stwierdzam bez uwag z uwagami:


**SZOSA SUCHA**
**RAFAŁ LUMA**
*ul. Karola Brzostowskiego 57, 15-199 Białystok*
*NIP 758-218-39-81, REGON 369052287*
*tel. 793 790 334; e-mail: szosa.sucha@interia.pl*


| | | |
|---|---|---|
| Stadium : **P.B.** | Nazwa rysunku: Plan sytuacyjny | Rysunek nr : 2. |
| | Obiekt: *Budowa stanowiska czerpania wody do celów przeciwpożarowych w miejscowości Półko, gm. Supraśl, powiat białostocki.* | |
| Skala : 1:500 | | Data : 06-2025r. |

BRANŻA DROGOWA

Projektant:

| Imię i nazwisko nr upr.: | Podpis: |
|---|---|
| mgr inż. Rafał Luma PDL/0042/POOD/15 | |