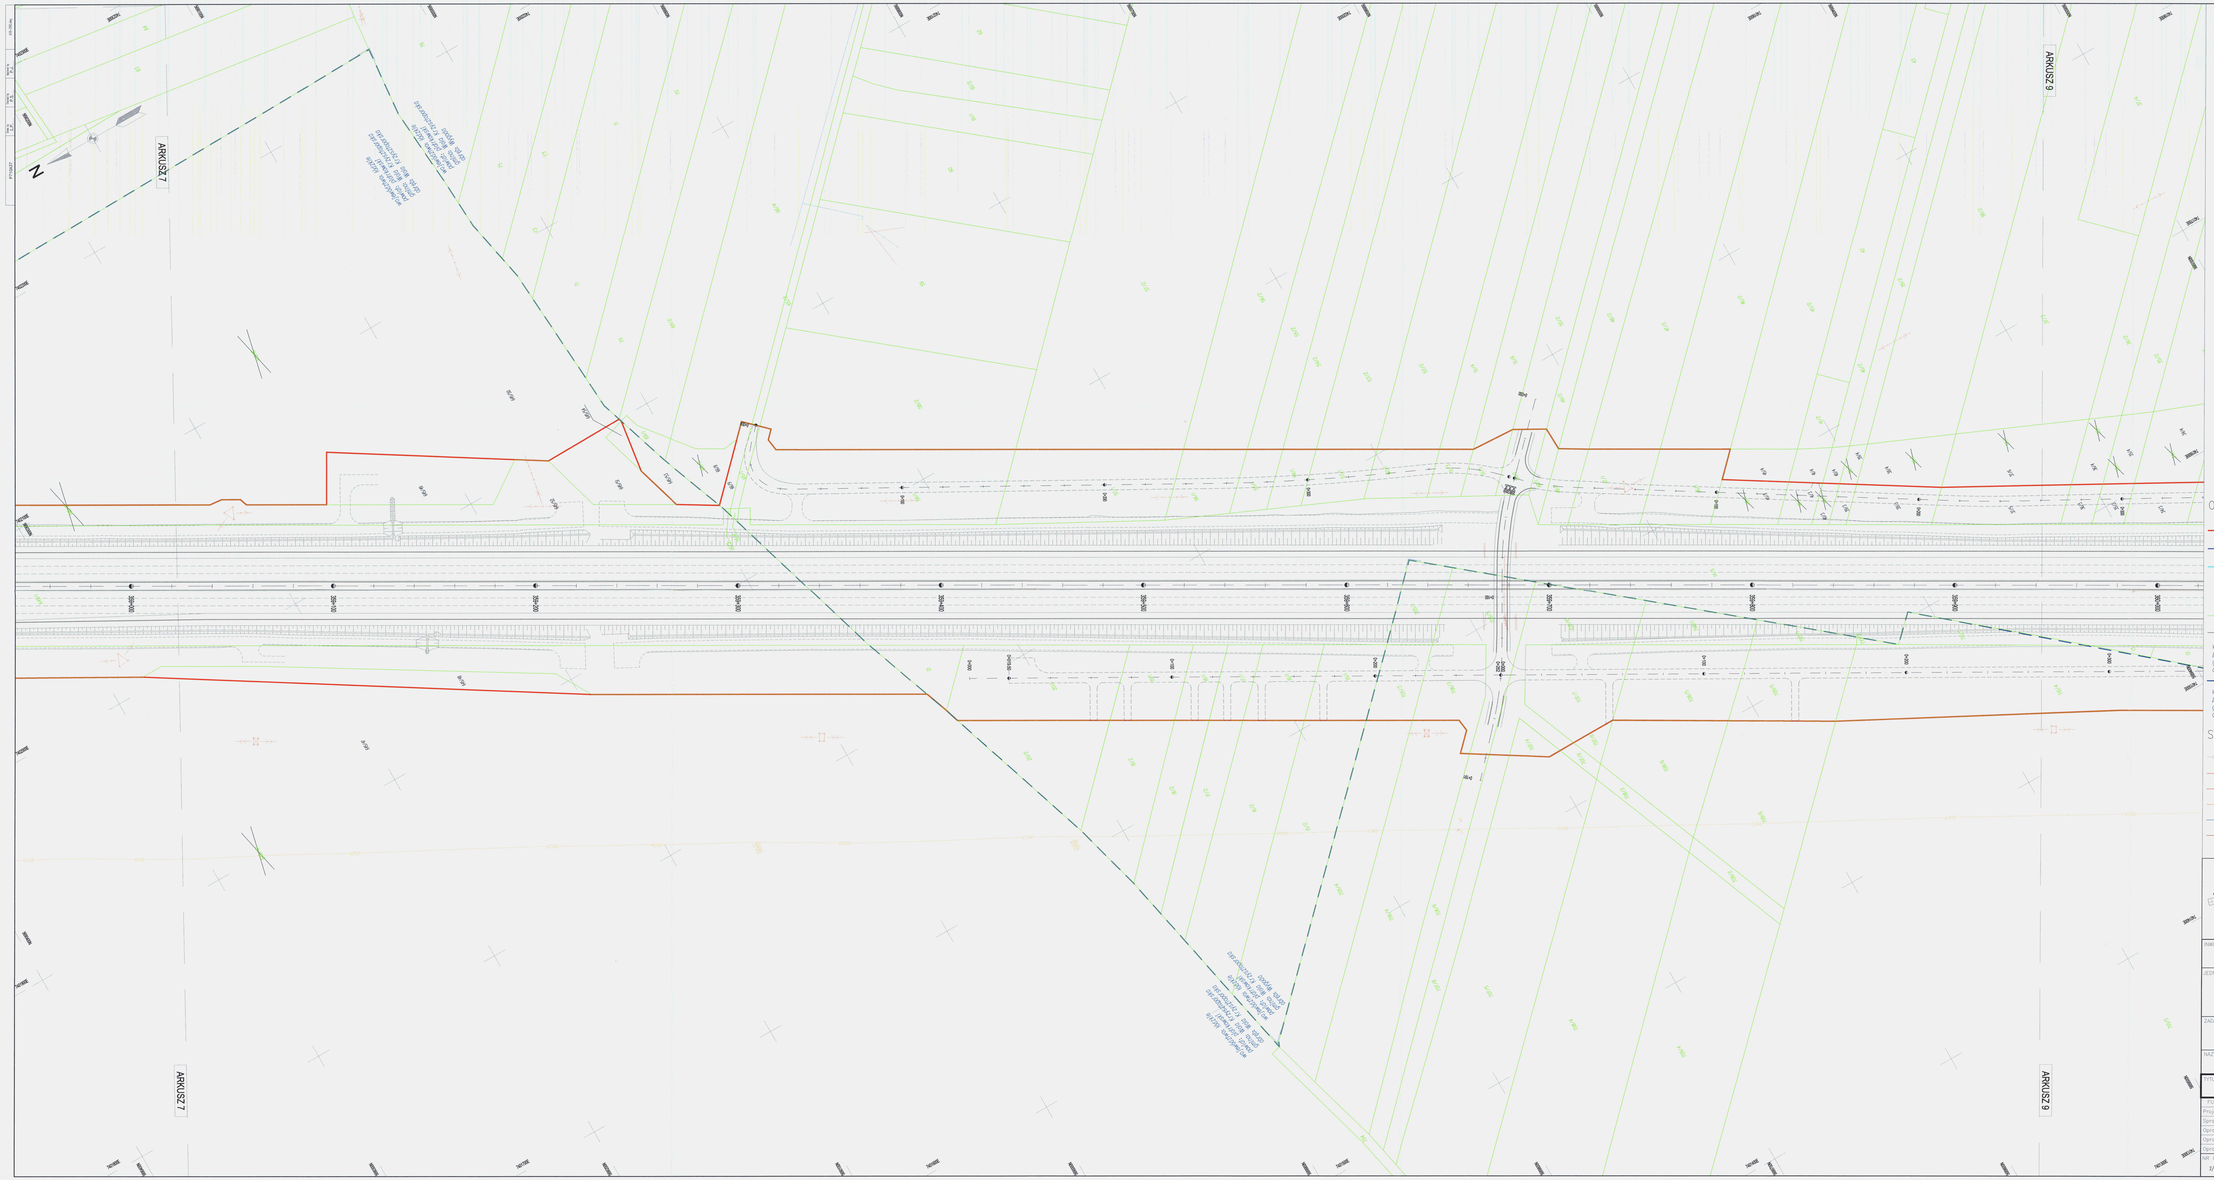

MINISTERSTWO
INFRASTRUKTURY I ROZWOJU
ul. Chałubińskiego 4/6
00-928 Warszawa

Załącznik nr 1.8 do decyzji
MINISTRA INFRASTRUKTURY I ROZWOJU
z dnia 30 października 2014 r.
znak DOII-III-adk-772-116-1736/13/14

Z upoważnienia
MINISTRA INFRASTRUKTURY I ROZWOJU
Jakub Lipiński
Dyrektor Departamentu Ordynacji Budowlanej II

OZNACZENIA:

- linia rozgraniczająca
- linia czasowego ograniczenia korzystania z nieruchomości
- linia określająca przebieg inwestycji przez teren wód płynących
- 67/4 – numery działek
- 67/4 – numery działek po podziałach
- granice działek
- oś geometryczna drogi
- wojewódzkie: kościelne powiat: piotrkowski miejski gmina: Piotrków Trybunalski obręb: 43
- granice gmin / obrębów
- wojewódzkie: kościelne powiat: piotrkowski miejski gmina: Piotrków Trybunalski obręb: 44

Sieci istniejące:

- sieć wysokiego napięcia
- sieć niskiego napięcia
- sieć kablowa niskiego napięcia
- sieć telekomunikacyjna
- sieć wodociągowa
- sieć kanalizacyjna

INWESTOR
GENERALNY DYREKTOR DRÓG KRAJOWYCH I AUTOSTRAD
ul. Żelazna 59, 00-848 Warszawa
GDDKiA

JEDNOSTKA PROJEKTOWA: TRAKT. Sp. z o.o. 40-139 Katowice, ul. Jesionowa 23 tel./fax 32 251 27 00, 32 251 28 00 www.trakt.pl
LIDER

PARTNER: SENER

ZADANIE: AUTOSTRADA A1
TUSZYN (bez węzła) – GR. WOJEWÓDZTWA ŁÓDZKIEGO/ŚLĄSKIEGO
OD km 320+437,00 DO km 380+742,53
ODCINEK B – WĘZEŁ BOLESŁAWIEC (BEZ WĘZŁA) – WĘZEŁ KAMIENIA (Z WĘZŁEM)
OD km 331+600 DO km 378+600

NAZWA OPRACOWANIA: MATERIAŁY DO WNIOSKU O WYDANIE DECYZJI O ZEZWOLENIU NA REALIZACJĘ INWESTYCJI DROGOWEJ

TYTUŁ RYSUNKU: MAPA PRZEDSTAWIAJĄCA PROPONOWANY PRZEBIEG DROG Z ZNACZENIEM TERENU NIEZBĘDNEGO DLA OBIEKTÓW BUDOWLANYCH ORAZ SZTUCZNIE UTWORZONE TERENY

FUNKCJA	IMIĘ I NAZWISKO	BRANŻA	SPECJALNOŚĆ/NUMER UPRAWNIEŃ	PODPIS
Projektant	mgr. inż. Piotr Rebisz	drogowa	MAZ/0134/POOD/04	
Sprawdzający	inż. Marcin Wanicek	drogowa	MAZ/0124/POOD/08	
Opracował				
Opracował				
Opracował				

NR. UMOWY	SKALA	DATA	STADIUM	BRANŻA	NR. RYS.
2/RZ/A/2011	1:1000	MAJ 2013	PROJEKT BUDOWLANY	WIELOBRANŻOWY	1.08-2RD