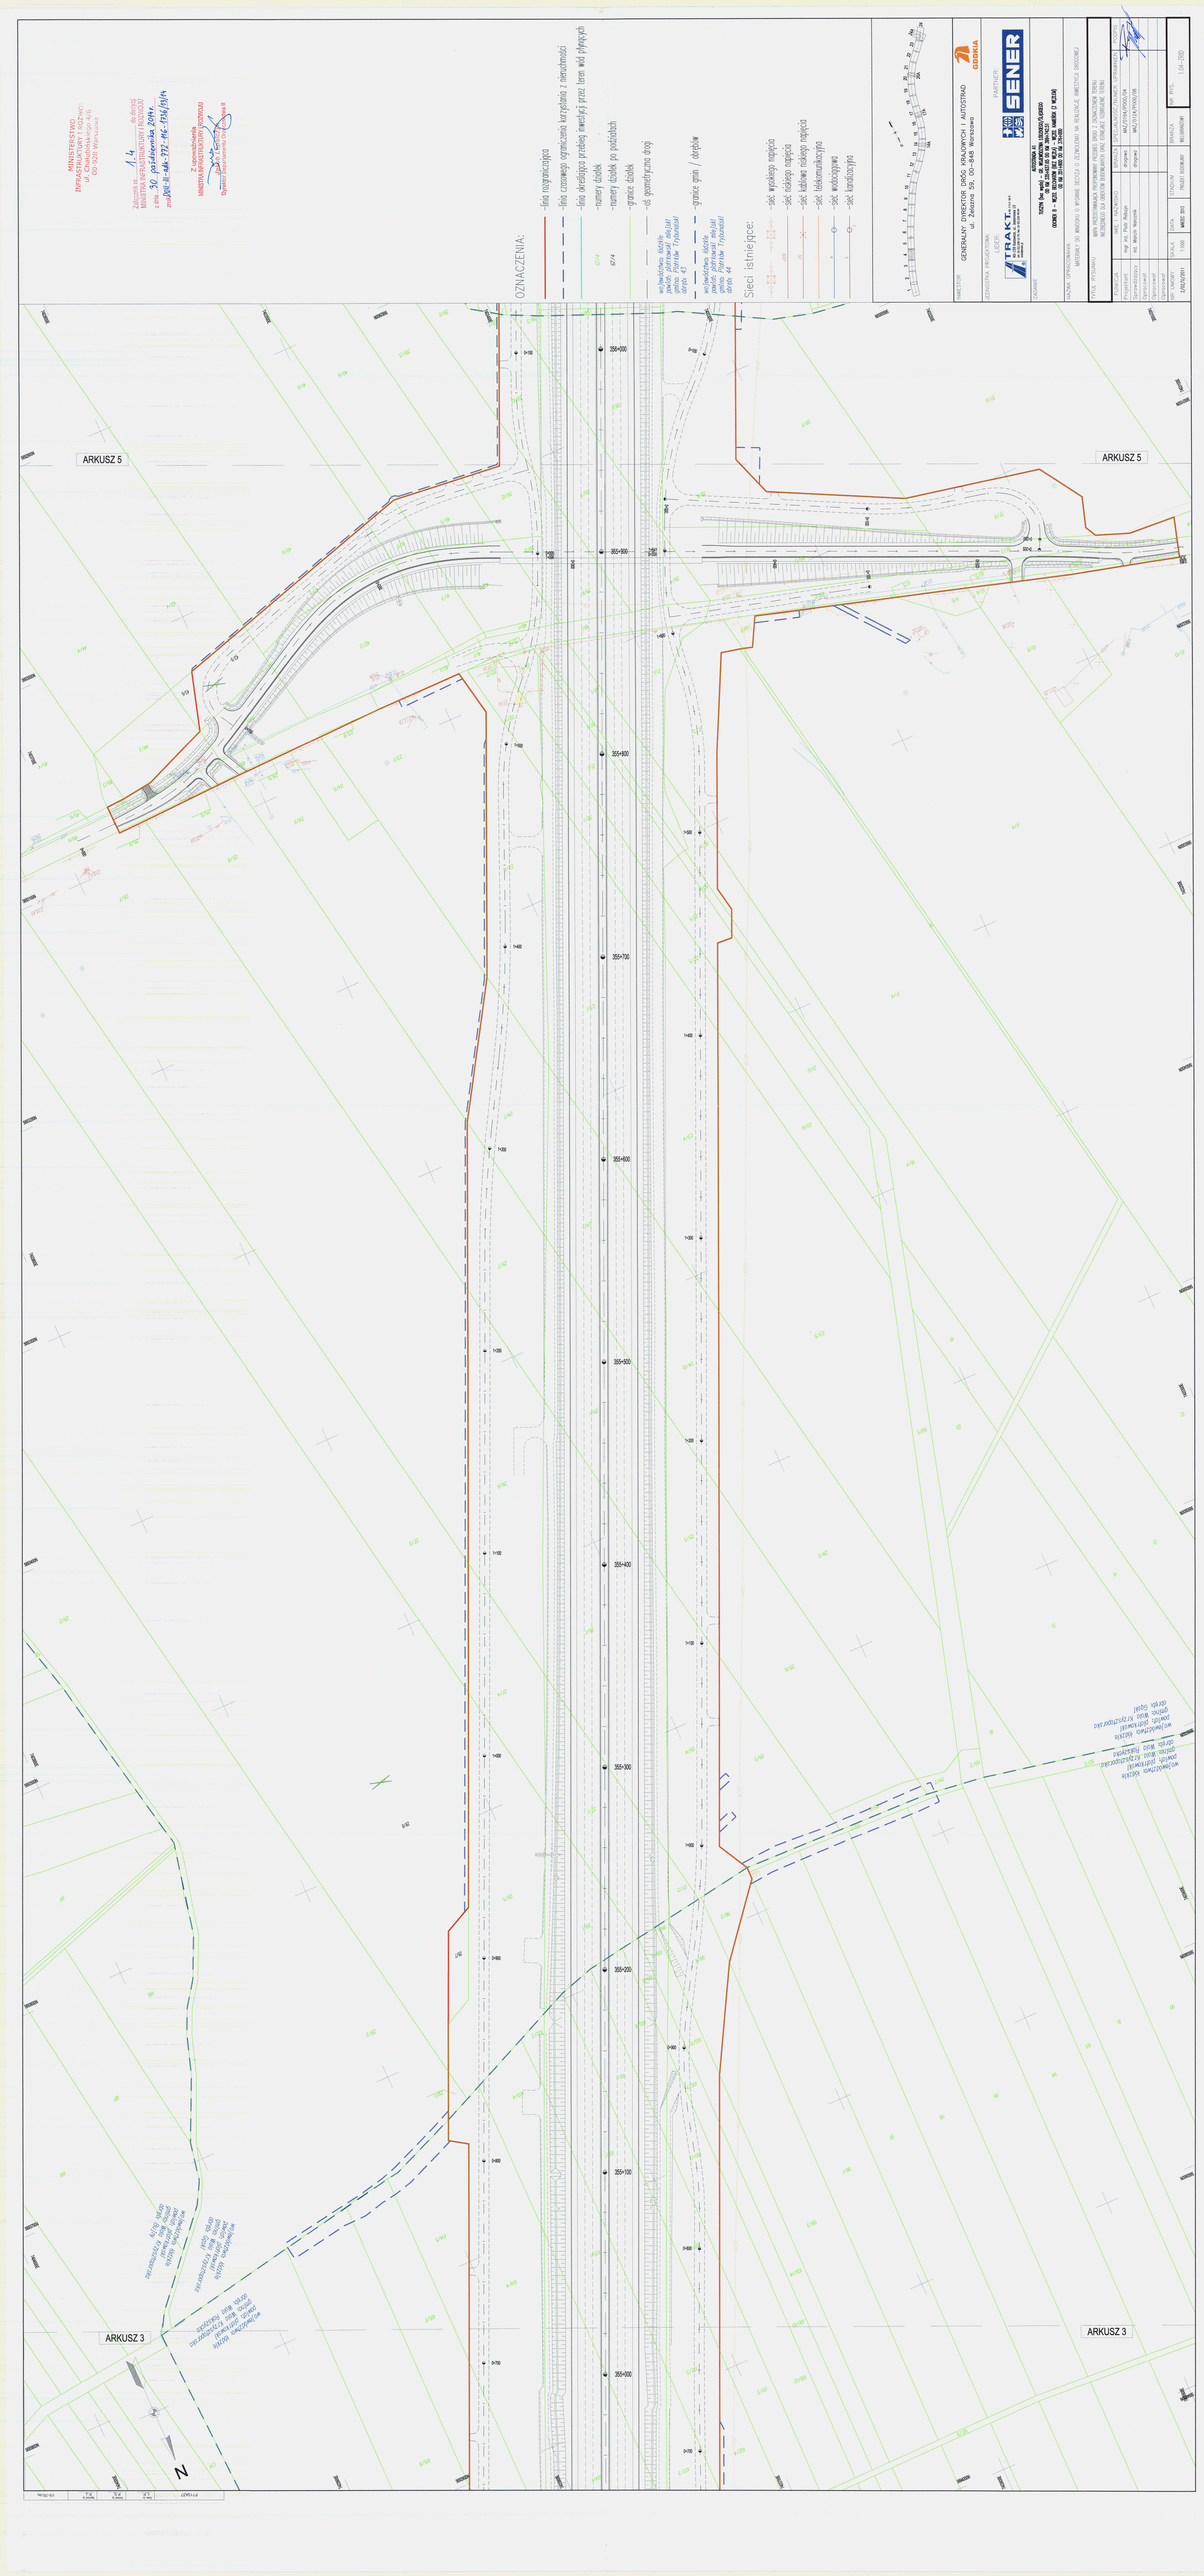
MINISTERSTWO INFRASTRUKTURY I BUDOWNICTWA
ul. Chałubińskiego 4/6
00-928 Warszawa
Załącznik nr 1.4 do decyzji Ministra Infrastruktury i Budownictwa z dnia 30 października 2014 r. znak: DZP-WAT-772-MC-4745/14/14
Z upoważnienia Dyrektora Generalnego Dróg Krajowych i Autostrad
OZNACZENIA:
- linia rozgraniczająca
- linia czasowego ograniczenia korzystania z nieruchomości
- linia określająca przebieg inwestycji przez teren wód płynących
- 6/14 - numery działek
- 6/14 - numery działek po podziałach
- granice działek
- oś geometryczna drogi
- wyłączenia dróg gminnych Porlak Trybowiski
- granice gmin / obrębów
- wyłączenia dróg gminnych Porlak Trybowiski
Sieci istniejące:
- sieć wysokiego napięcia
- sieć niskiego napięcia
- sieć kablowej niskiego napięcia
- sieć telekomunikacyjnej
- sieć wodociągowej
- sieć kanalizacyjnej
GENERALNY DYREKTOR DRÓG KRAJOWYCH I AUTOSTRAD
ul. Żelazna 59, 00-848 Warszawa
TRAKT
SENER
ARKUSZ 5
ARKUSZ 3
N
1:5 000