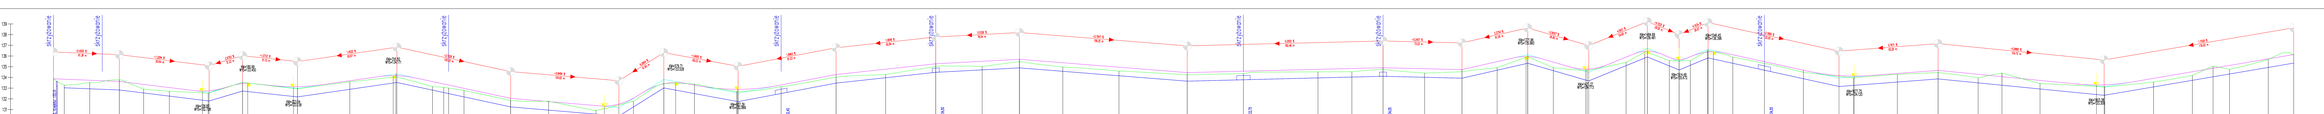
skrzyżowanie
LEGENDA:
- teren istniejący
- projektowana niwelety drogi
- projektowana niwelety rowu przydrożnego

| | | |