PRZEKRÓJ A'-A'

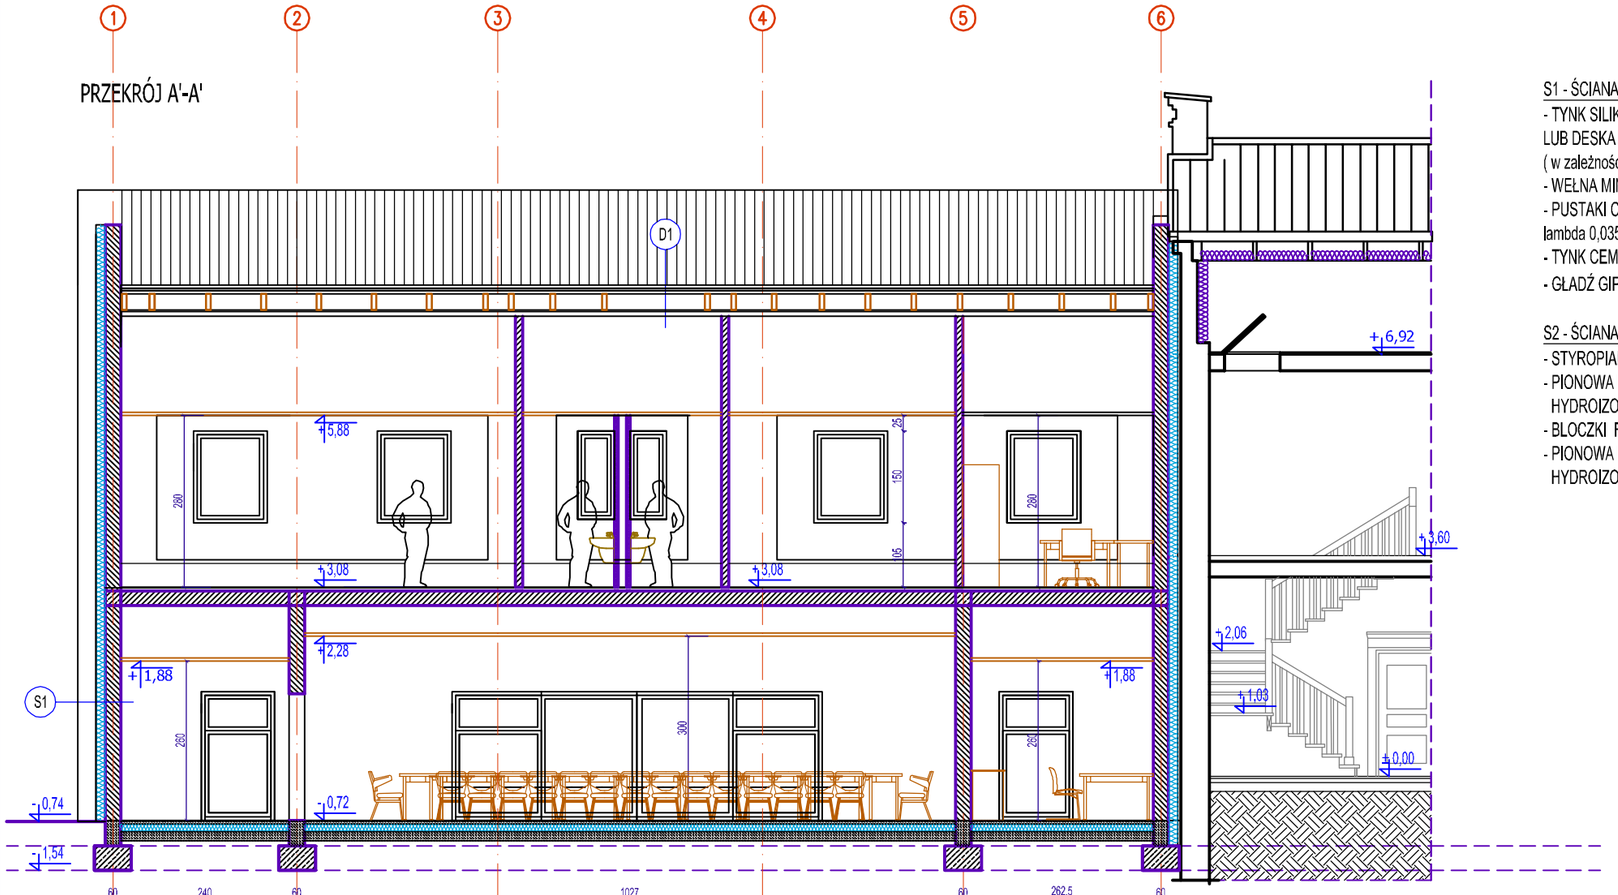

PRZEKRÓJ B'-B'

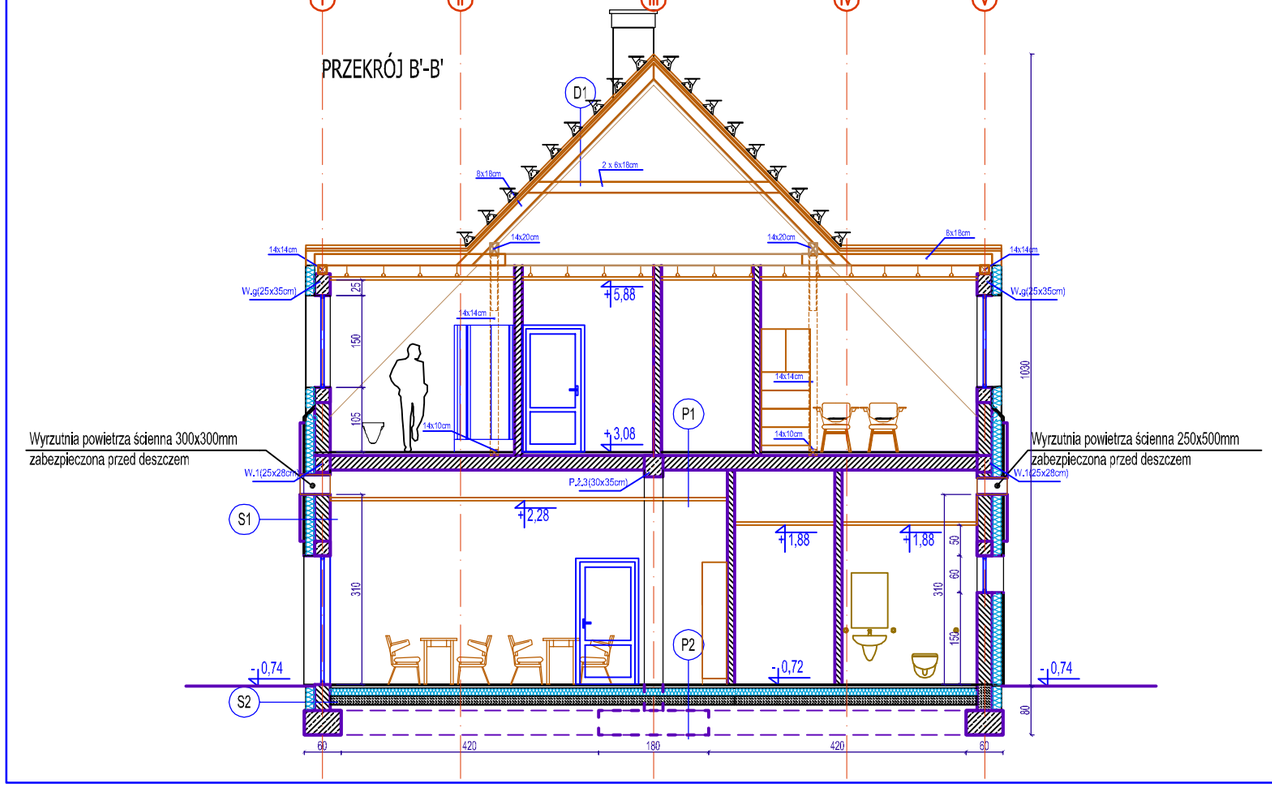

S1 - ŚCIANA OD ZEWN.:
- TYNK SILIKATOWY CIENKOWARSTWOWY NA SIATCE LUB DESKA DREWNIANA 200x22mm NA RUSZCIE (w zależności od miejsca na elewacji)
- WEŁNA MINERALNA LAMBDA-038 gr. 15 cm
- PUSTAKI CERAMICZNE gr. 25 cm lambda 0,035W/mK
- TYNK CEMENTOWO-WAPIENNY gr. 1,5 cm
- GŁADŹ GIPSOWA

S2 - ŚCIANA W GRUNCIE OD ZEWN.:
- STYROPIAN EKSTRUDOWANY XPS 70-036 gr. 15 cm
- PIONOWA IZOLACJA PRZECIWWILGOCIOWA HYDROIZOLACYJNA MASA ASFALTOWA
- BLOCZKI FUNDAMENTOWE M6 gr. 25 cm
- PIONOWA IZOLACJA PRZECIWWILGOCIOWA HYDROIZOLACYJNA MASA ASFALTOWA

D1 - DACH OD GÓRY:
- BLACHA TYTANOWO-CYNKOWA UKŁADANA NA RĄBEK STOJĄCY
- WARSTWA SEPARACYJNA (MATA STRUKTURALNA)
- PODKŁAD Z PŁYT OSB - 2 cm
- KONTRŁATY gr. 4,0 x 4,0 cm
- PAROIZOLACJA: MEMBRANA DACHOWA LUB FOLIA PE
- KROKIEW 8 x18 cm
- IZOLACJA TERMICZNA WEŁNA MINERALNA LAMBDA 0,038 gr.20 CM UKŁADANA MIĘDZY KROKWIAMI
- WYKOŃCZENIE - PŁYTY GK NA RUSZCIE gr. 5 cm

P1 - POSADZKA NA STROPIE- OD GÓRY :
- WARSTWA WYKOŃCZENIOWA - PANELE DREWNIANE lub GRES NA KLEJU gr. 1cm
- WYLEWKA BETONOWA gr. 5 cm
- STROP GĘSTOŻEBROWY gr. 24 cm
- PRZESTRZEŃ INSTALACYJNA ~45 cm i 85 cm
- SUFIT PODWIESZANY NA RUSZCIE gr. 5 cm

P2 - PODŁOGA NA GRUNCIE OD GÓRY:
- PŁYTKI GRESOWE NA KLEJU gr. 1 cm
- WYLEWKA BETONOWA gr. 5 cm
- POZIOMA IZOLACJA PRZECIWWILGOCIOWA 2 x PAPA ASFALT. LUB FOLIA PE
- IZOLACJA TERMICZNA - STYROPIAN EPS 100-038 gr. 12 cm
- POZIOMA IZOLACJA PRZECIWWILGOCIOWA 2 x PAPA ASFALT. LUB FOLIA PE
- CHUDY BETON C8/10 gr. 15 cm
- PODSYPKA PIASKOWA UBIJANA WARSTWAMI Is min=0,98

JEDNOSTKA PROJEKTOWA:	ATRIUM STUDIO pracownia projektowa	ATRIUM STUDIO PRACOWNIA PROJEKTOWA JACEK NOWAKOWSKI UL. ZA CYTADELĄ 5, 61-663 POZNAŃ					
INWESTOR:		GOSPODARSTWO LESNE - LASY PAŃSTWOWE; NADLEŚNICTWO SIERAKÓW, BUCHARZEWO 153, 64-410 SIERAKÓW					
INWESTYCJA:	BUDOWA (NOWEJ) CZĘŚCI BUDYNKU Z SALĄ KONFERENCYJNĄ W BUDYNKU SIEDZIBY NADLEŚNICTWA SIERAKÓW W BUCHARZEWIE.						
LOKALIZACJA / DZIAŁKA:	BUCHARZEWO 153, 64-410 SIERAKÓW, DZIAŁKA nr 327/5 obręb BUCHARZEWO OBSZAR WIEJSKI, GMINA SIERAKÓW, POWIAT MIĘDZYCHODZKI, WOJ. WIELKOPOLSKIE						
BRANŻA:	ARCHITEKTONICZNA	SPECJALNOŚĆ / NR UPRAWNIEŃ					PODPIS
PROJEKTOWAŁ:	mgr inż. arch. RENATA SARNOT	uprawnienia budowlane w specjalności architektonicznej do projektowania bez ograniczeń				7131/27/P/2004	
	mgr inż. arch. JACEK NOWAKOWSKI						
OPRACOWAŁ:	mgr inż. arch. RENATA SARNOT	uprawnienia budowlane w specjalności architektonicznej do projektowania bez ograniczeń				7131/27/P/2004	
SPRAWDZIŁ:	mgr inż. arch. JAROSŁAW KRAWCZYK	uprawnienia budowlane w specjalności architektonicznej				UAN-8386/64/90	
TYTUŁ RYSUNKU:	PRZEKROJE A'-A', B'-B'						
STADIUM:	PROJEKT BUDOWLANY	DATA :	11.2019	SKALA :	1 : 100	NR RYSUNKU :	PB_A-5.1

PRAWA AUTORSKIE ZASTRZEŻONE-Ustawa z dnia 04.02.1994 r.(Dz.U. 1994. Nr 24 poz. 83) Powielanie we wszelkiej postaci bez pisemnej zgody Autora zabronione.