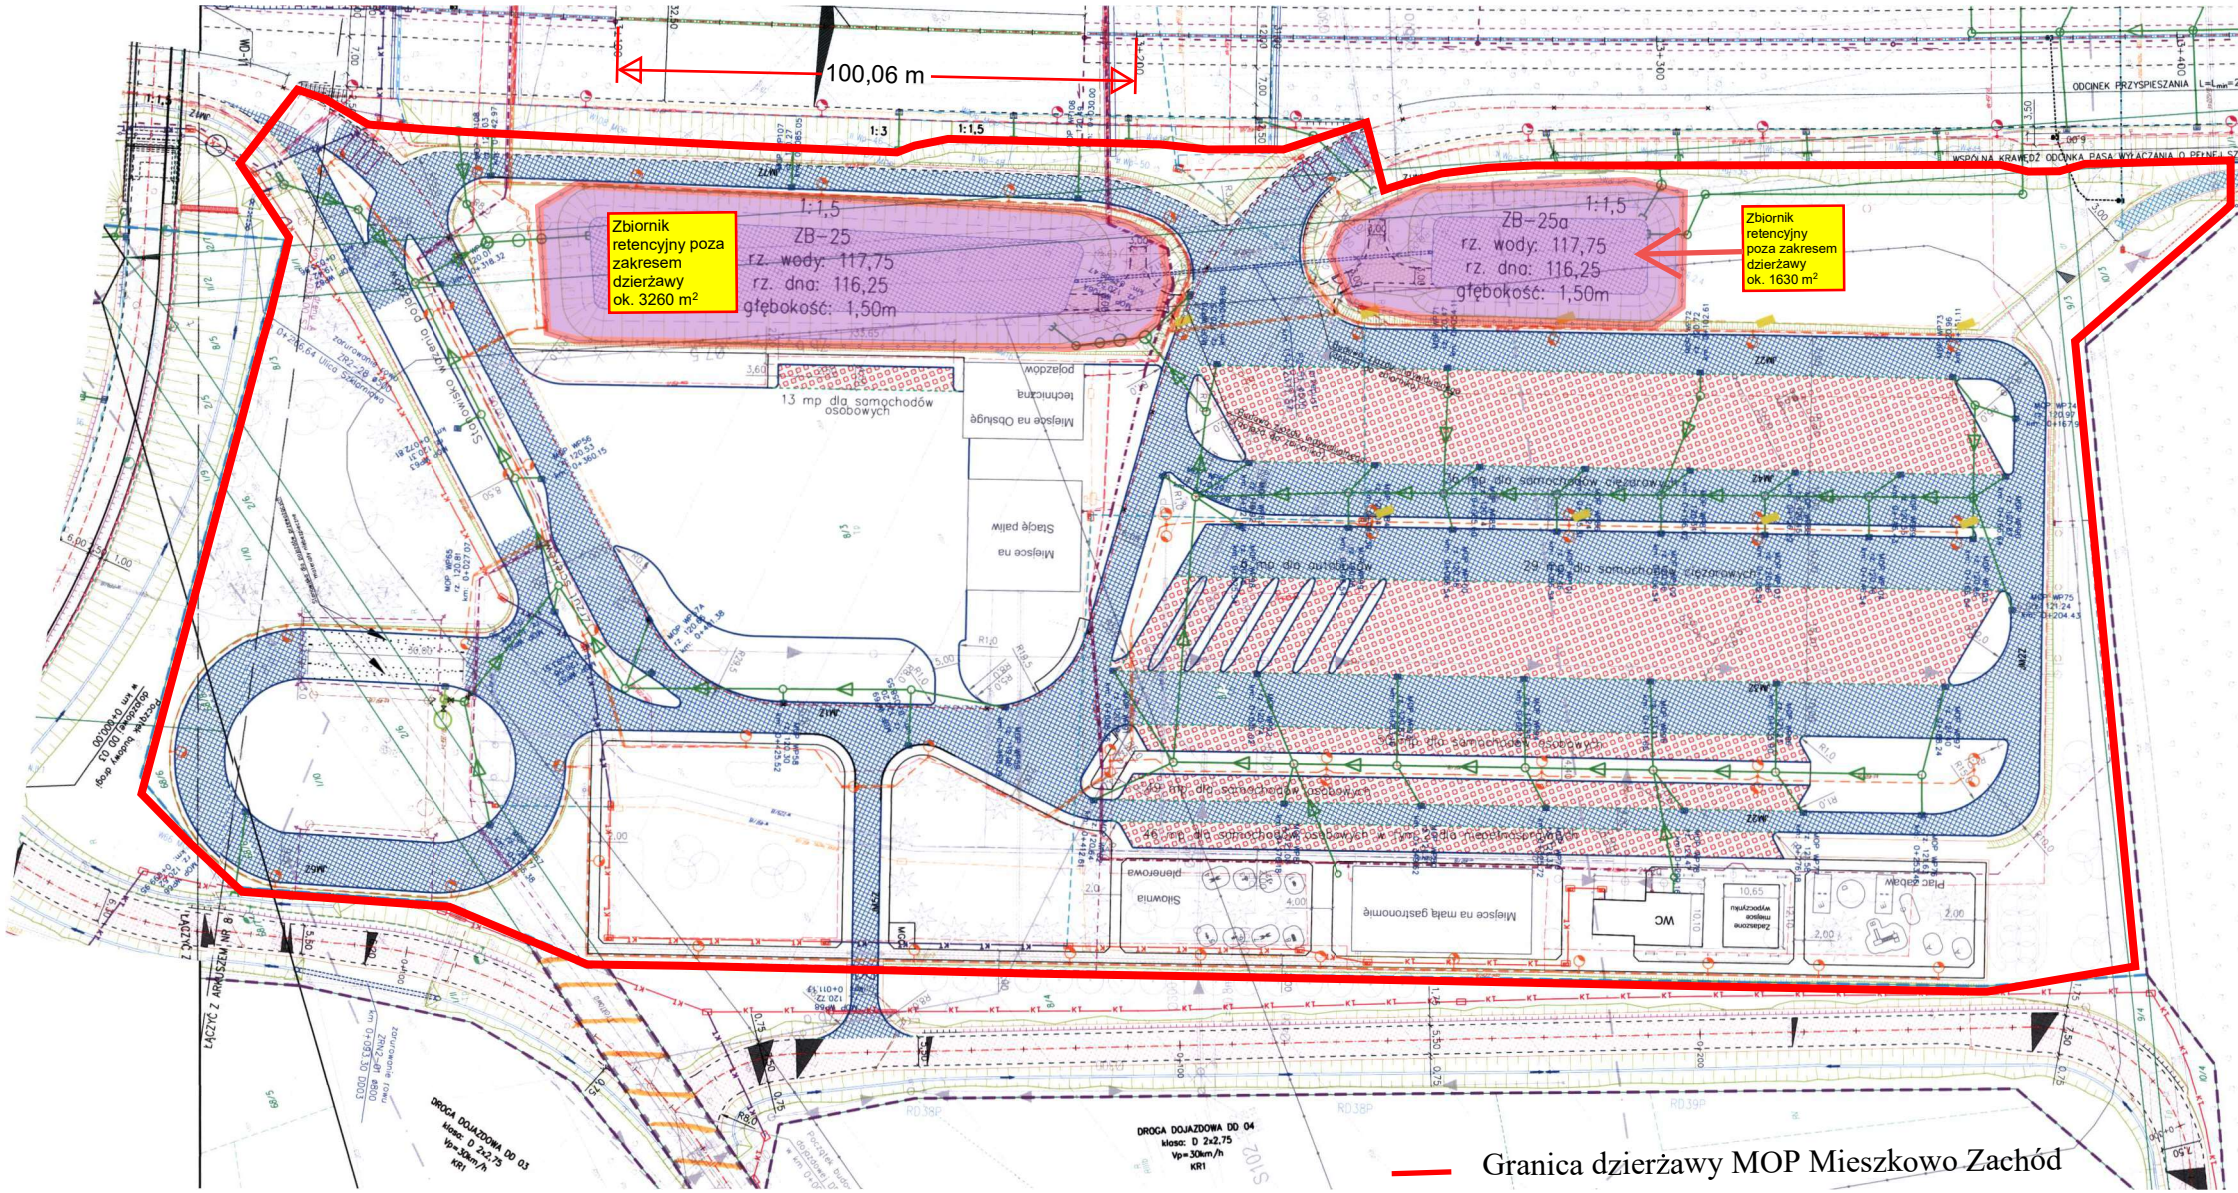
100,06 m
Zbiornik retencyjny poza zakresem dzierżawy ok. 3260 m²
1:1,5
ZB-25
rz. wody: 117,75
rz. dna: 116,25
głębokość: 1,50m
Zbiornik retencyjny poza zakresem dzierżawy ok. 1630 m²
1:1,5
ZB-25a
rz. wody: 117,75
rz. dna: 116,25
głębokość: 1,50m
1:3
1:1,5
ODCINEK PRZYSPIESZANIA
13 mp dla samochodów osobowych
Miejsce na Obsługę techniczną pojazdów
Miejsce na Stację paliw
29 mp dla autobusów
29 mp dla samochodów ciężarowych
Silownia plenerowa
Miejsce na małą gastronomię
WC
Zadaszone miejsce wypoczynku
Plac zabaw
DROGA DOJAZDOWA DD 03
klasa: D 2x2,75
Vp=30km/h
KR1
DROGA DOJAZDOWA DD 04
klasa: D 2x2,75
Vp=30km/h
KR1
Granica dzierżawy MOP Mieszkowo Zachód