



PRZEKRÓJ PODŁUŻNY
skala 1:50
A-A

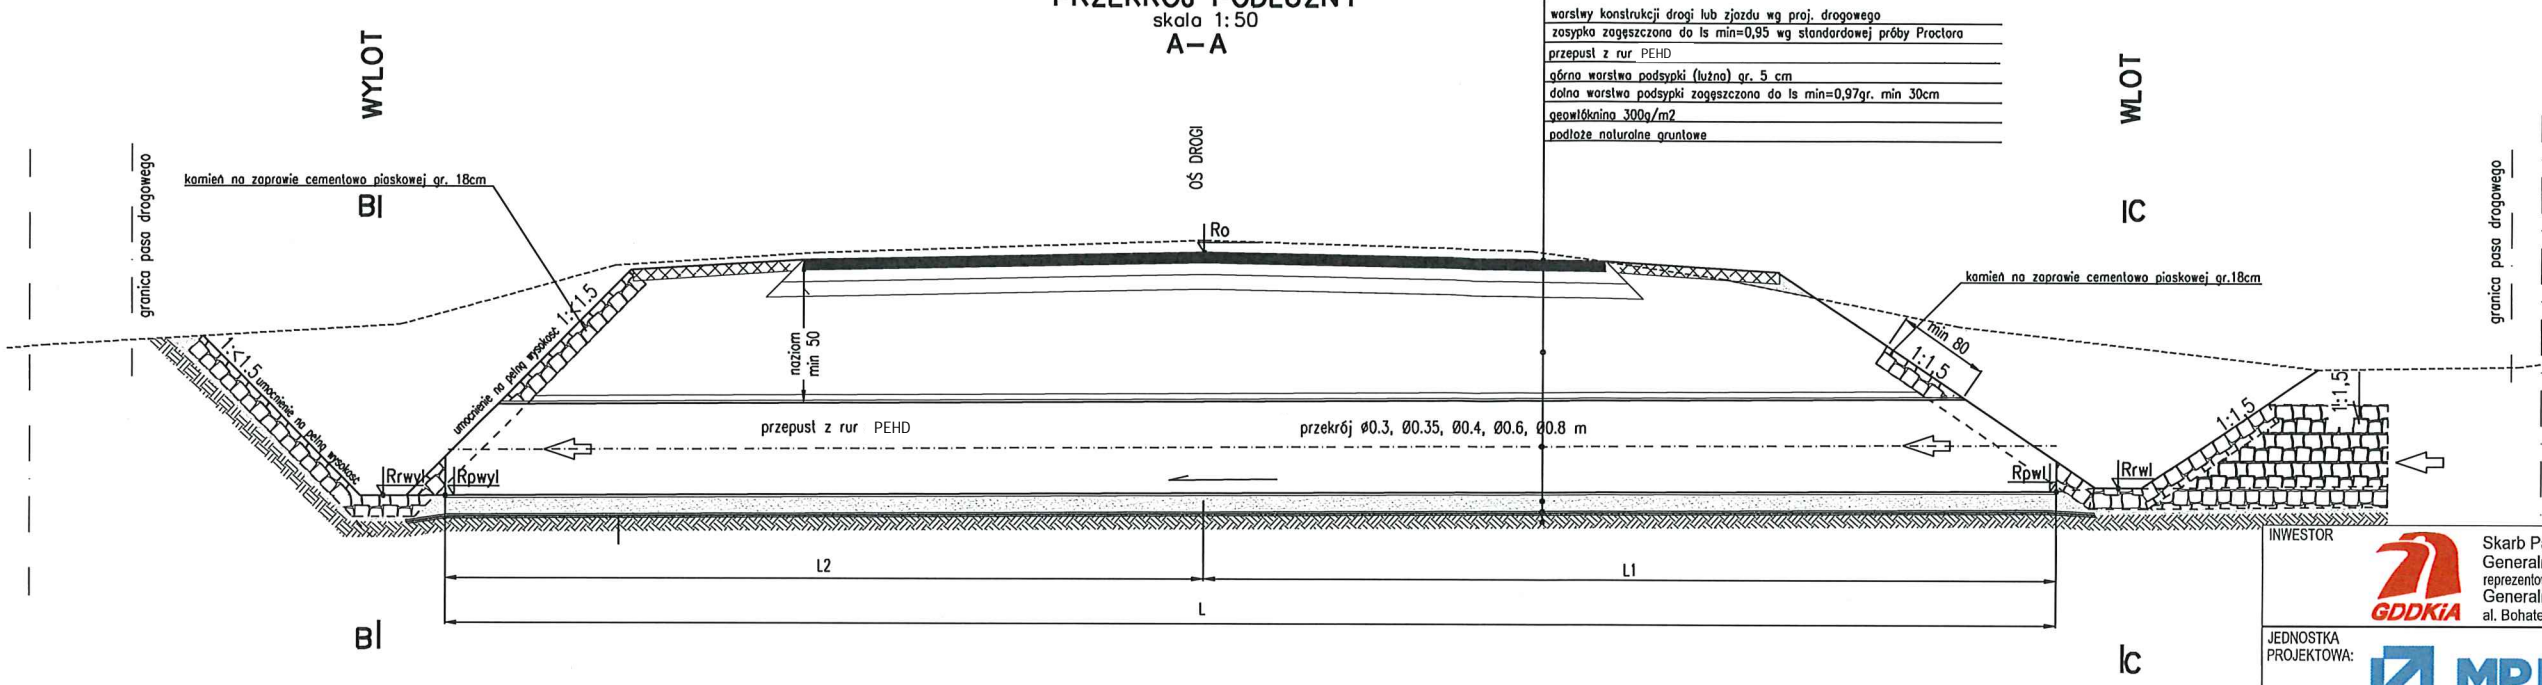

warszwy konstrukcji drogi lub zjazdu wg proj. drogowego
zasypanka zagęszczona do $l_s \min=0,95$ wg standardowej próby Proctora
przepust z rur PEHD
górna warstwa podsyłki (luźna) gr. 5 cm
dolna warstwa podsyłki zagęszczona do $l_s \min=0,97$ gr. min 30cm
geowłóknina 300g/m²
podłoże naturalne gruntowe

WIDOK NA WYLOT
skala 1:50
B-B
IA

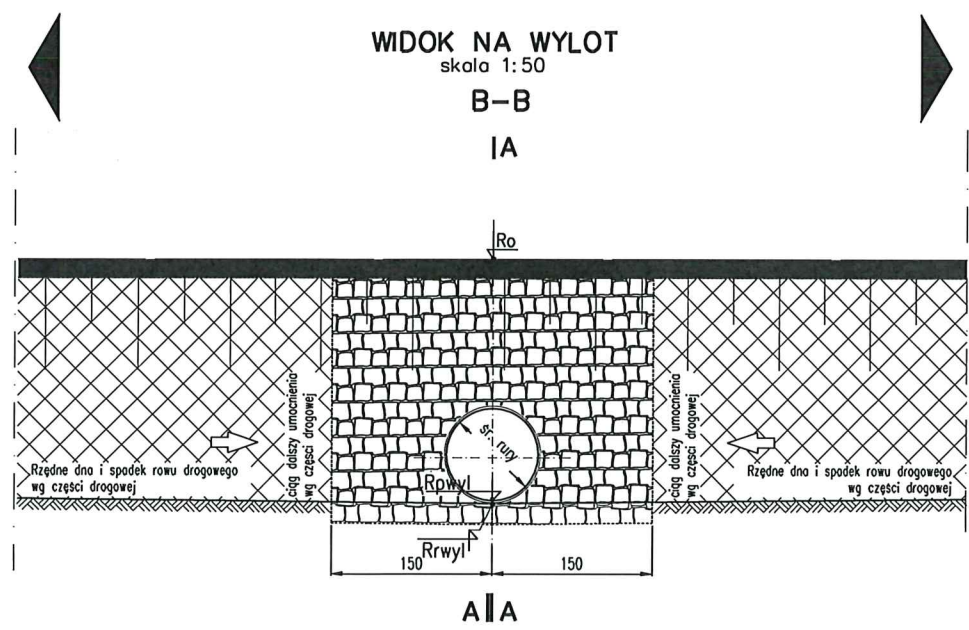

WIDOK NA WLOT
skala 1:50
C-C
AI

