


S2	POSADZKA NA GRUNCIE
	- szlichta cem. 6 cm - 2 x papa na lepiku - podkład z chudego betonu - podsypka piaskowa

Element

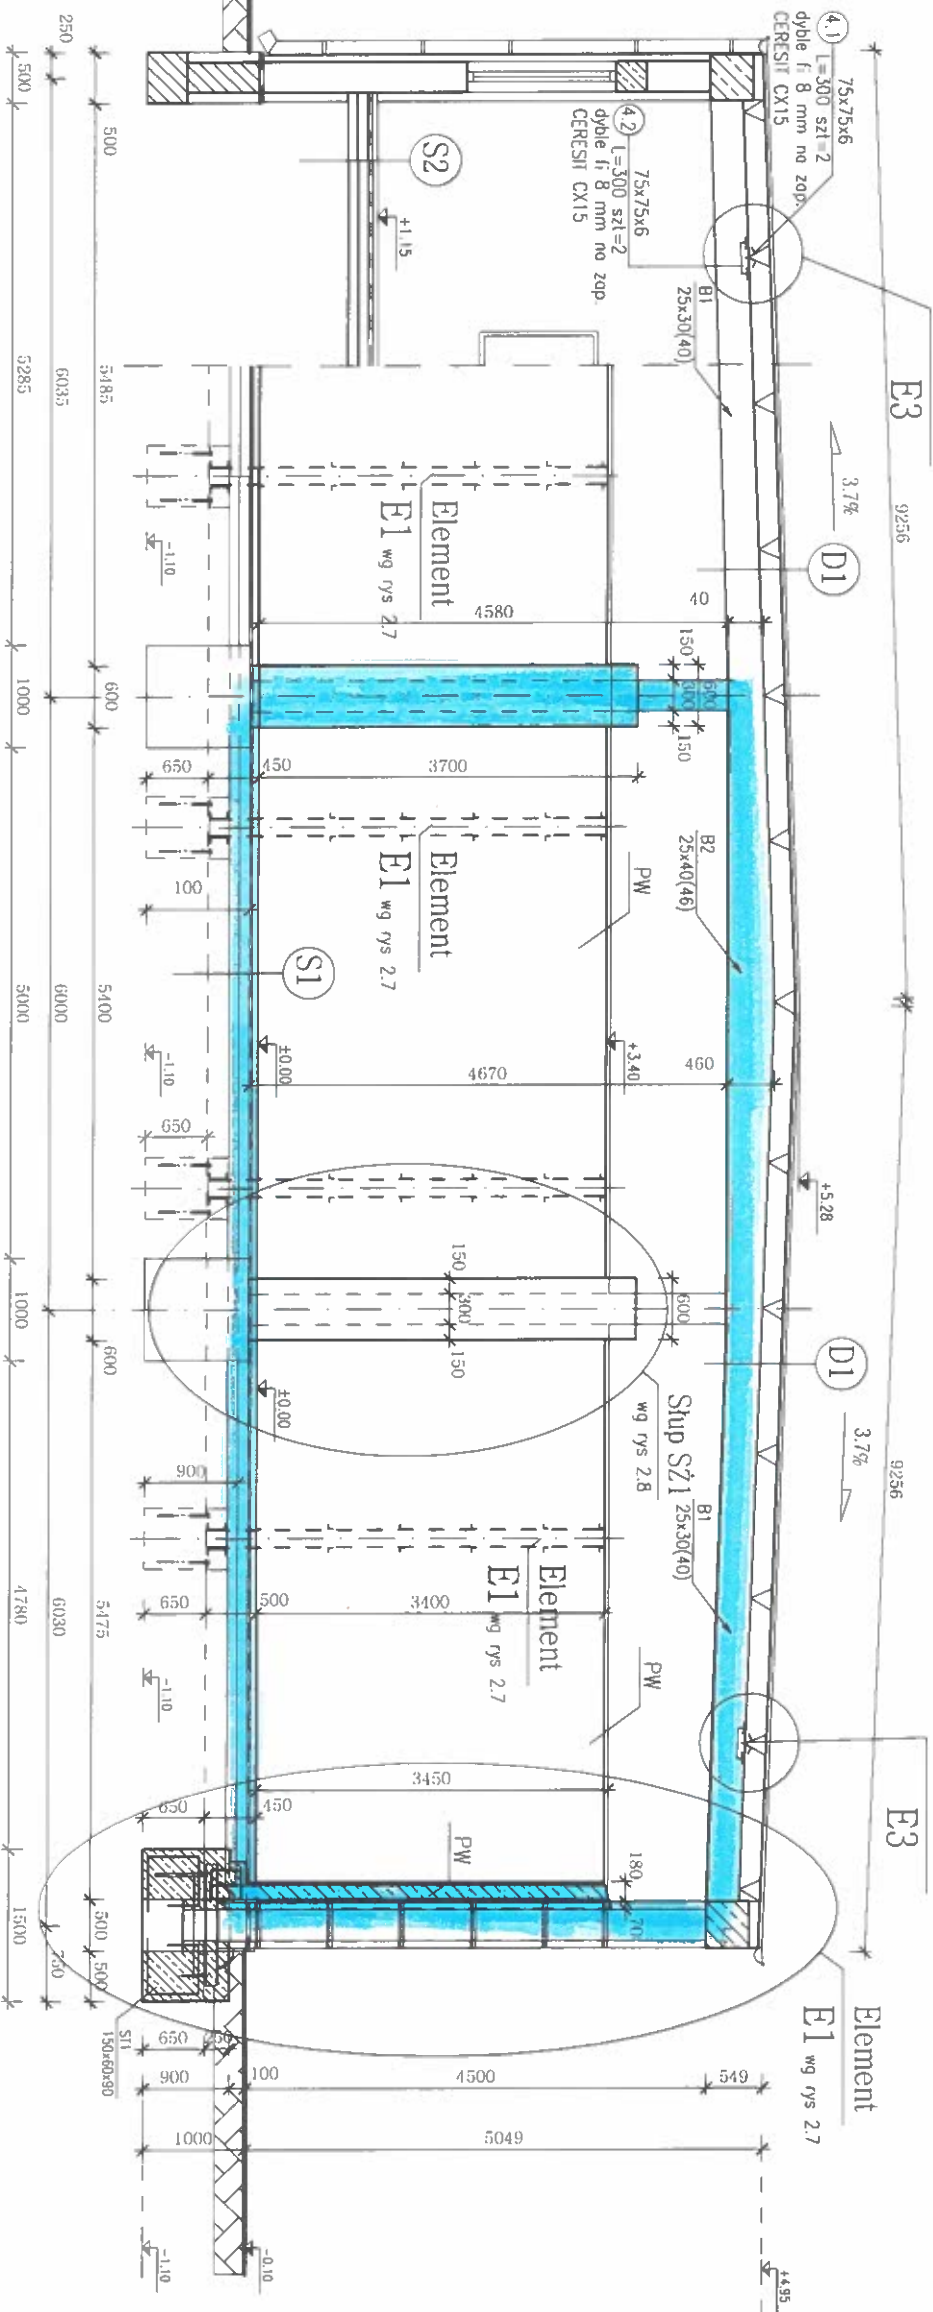

Nazwa i adres obiektu	BUDYNEK MAGAZYNU SOLI 42-700 Lubiniec ul. Kłomowa 13, dz. nr 939/158			Kys. 2,4
Nazwa	Przełęczą poprzeczny B-B			Skala 1:50
Projektant	Imię	Nazwisko	Specjalność	Nr uprawnień
	prof. inż. Władysław	Graj	konstr. - budowlana	
Suraw-dził	prof. inż. Marek	Dłubala	konstr. - budowlana	SLK/OKR/7131. 7132/2437/08
Autor opracowania	inż. inż. Tomasz	Tryandlich	konstr. - budowlana	Podpis