1 x S-1001

1:10 S355 (C/2)

EP: 1051
EW: S-1001

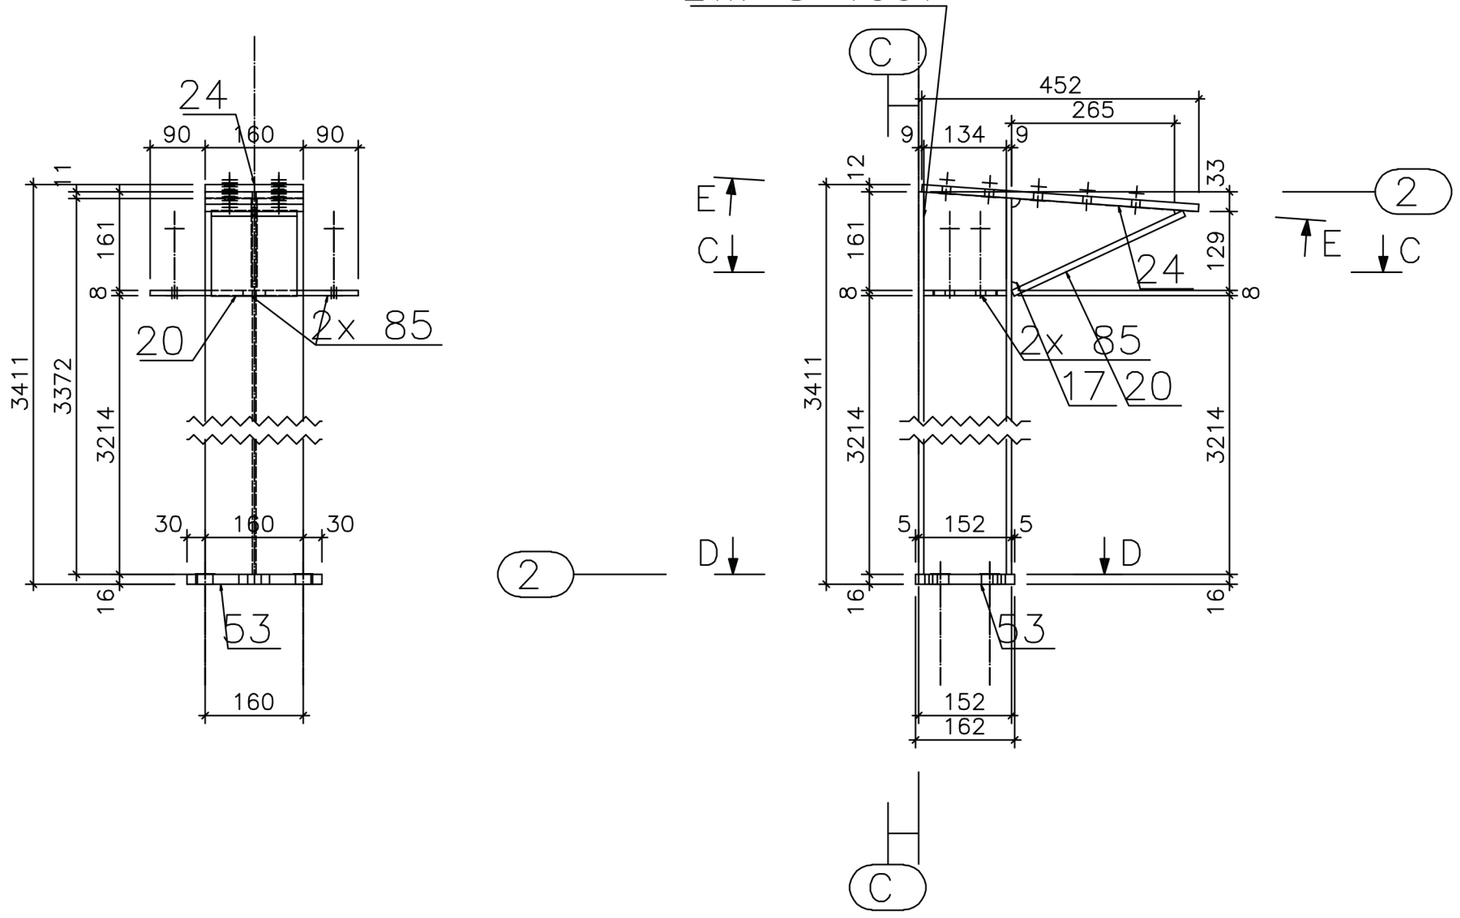

E – E

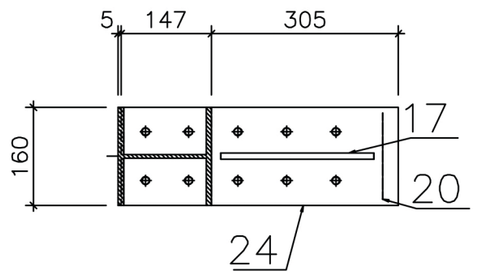

D – D

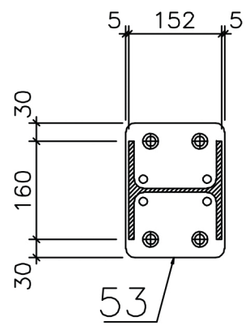

C – C

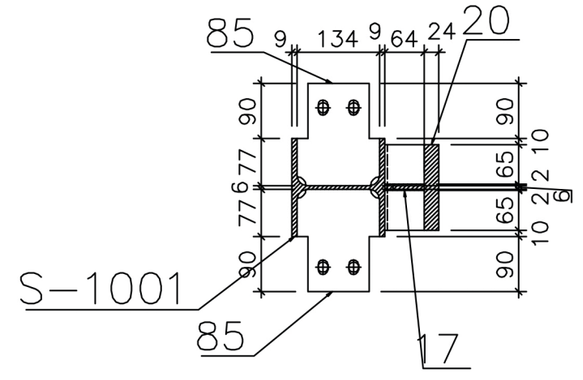

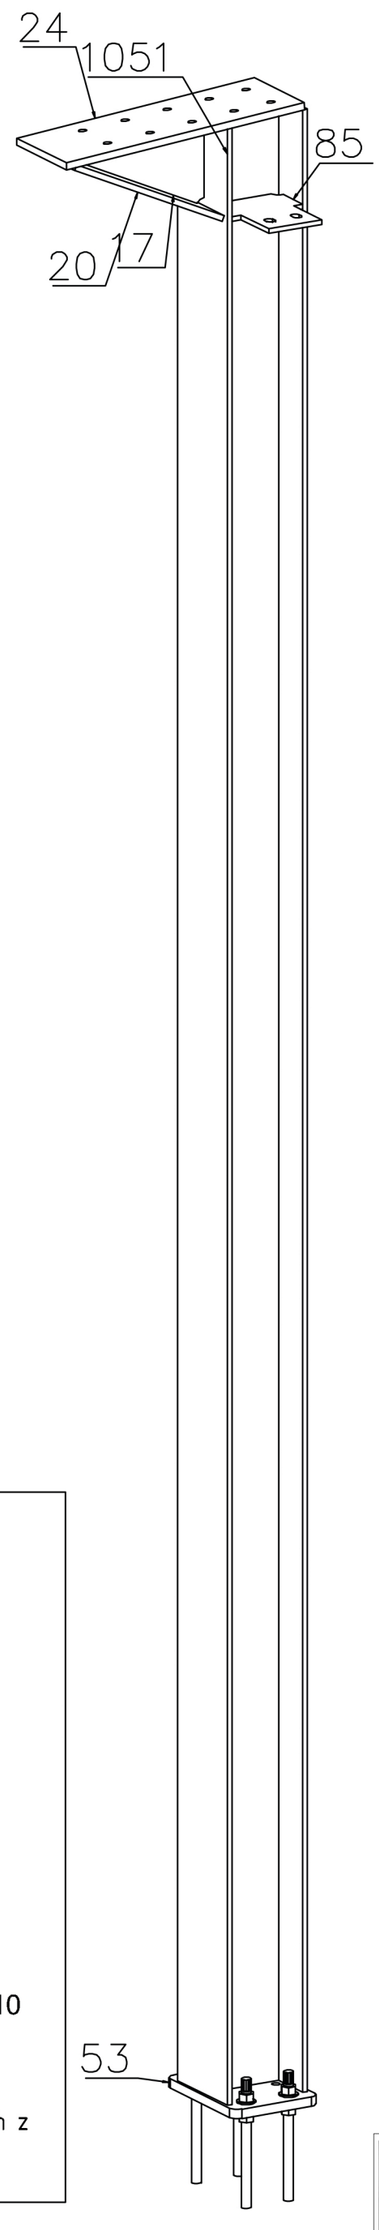

Pozycja	Nazwa	Ilość [szt.]	Długość [mm]	Materiał	Waga 1szt. [kg]	Waga całk. [kg]
S-1001	wykonać x	1				
1051	HEA160	1	3383	S355	102.84	102.84
85	BL8x167x134	2	167	S235	1.3	2.59
53	BL16x220x162	1	220	S235	4.45	4.45
36	M12 8.8	10	45	8.8	0.1	0.99
24	PŁ160X12	1	452	S235	6.82	6.82
20	PŁ140X10	1	308	S235	3.38	3.38
17	BL10x288.31x128.91	1	288	S235	1.62	1.62
–	Pręt gwintowany 16x200 4.6	4	200	4.6	0.32	1.29
Razem:		21				123.99
					Spoiny 1.8%	2.23
					Razem:	126.22
					x 1	126.22
					Całość razem:	126.22

SPOINY NIEOPISANE:

Spoiny czołowe typu K (przy dostępie obustronnym) lub typu 1/2V (przy dostępie jednostronnym) wykonać o grubości cieńszego z łączonych elementów.

Spoiny pachwinowe wykonać o grubości "a" w zależności od łączonych elementów:

a. rura z rurą: a = 1,0t, gdzie t - grubość scianki cieńszej rury;
b. blacha lub kształtownik walcowany z rurą: a = 1,0t, gdzie t - grubość ścianki rury, lecz nie więcej niż 0,7 grubości blachy lub kształtownika;
c. pozostałe elementy: a=0,7t, gdzie t - grubość cieńszego z łączonych elementów.

Spoina czołowa 2x1/2V (K)

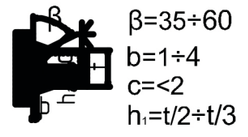

Spoina czołowa 1/2V

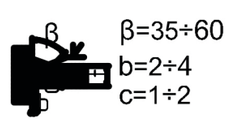

Spoina pachwinowa

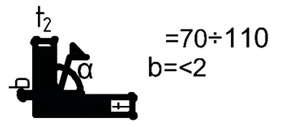

ilości elementów na rys wykonawczym weryfikowac z "Listą el. wysyłkowych z pozycjami", widokami aksonometrii oraz "Listą uporządkowaną "

"ATM" Krzysztof Miklaszewicz- usługi budowlane
15-399 Białystok, ul.Składowa 12 lok. 107
tel. 85 742 40 08 wew. 20 , atmprojekty@interia.pl

015

DATA: 24.10.2020r.

NAZWA I ADRES OBIEKTU BUDOWLANEGO:
WIATA W BEZPOŚREDNIM SĄSIEDZTWIE ISTNIEJĄCEGO BUDYNKU MAGAZYNOWEGO MIĘDZYNARODOWE DROGOWE PRZEJŚCIE GRANICZNE BOBROWNIKI- BIERESTOWICA

STADIUM PROJEKTU: PW

NAZWA RYSUNKU: **A0-EW nr S-10011**

1:10

SPECJALNOŚĆ: ARCHITEKTURA

PROJEKTANT: mgr inż. TOMASZ SZLESZYŃSKI nr upr. PDL/0005/PWBKb/18

PODPIS: