


*** XXV Międzynarodowe Targi Techniki Rolniczej ***
*** 25th International Fair of Agricultural Techniques ***
*** AGROTECH * 15-17.III.2019**

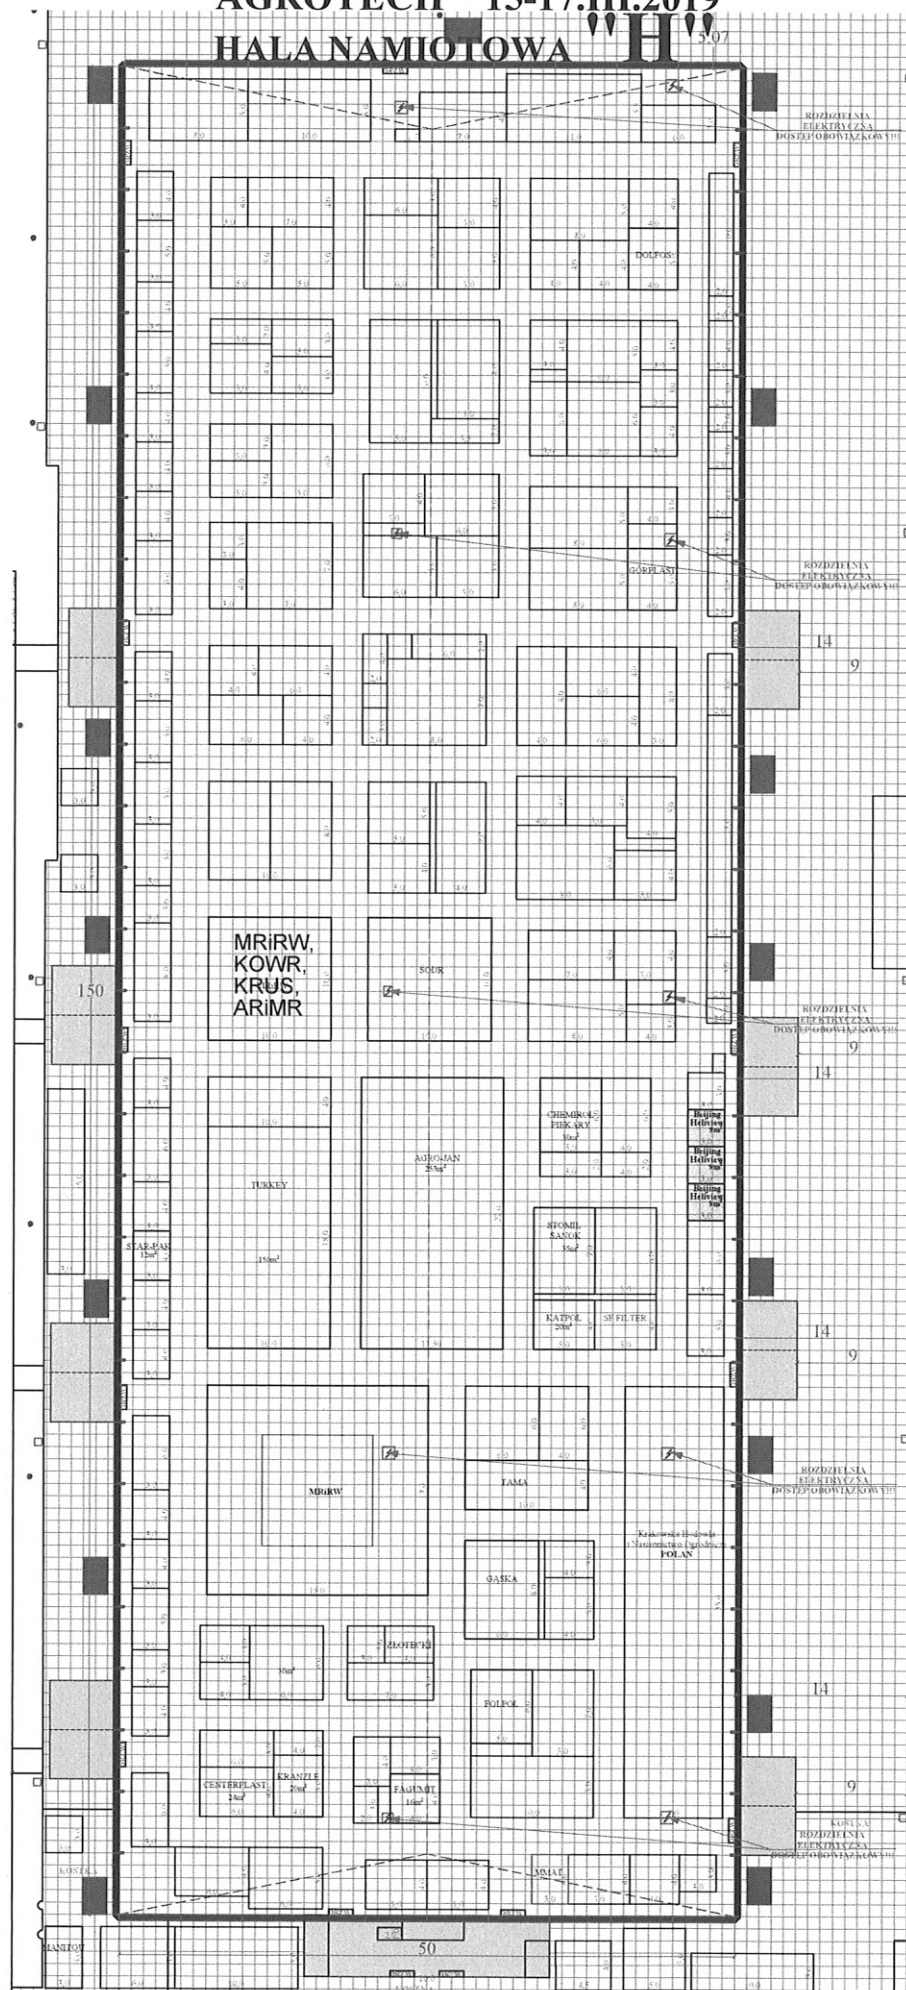

Obowiązkowe dojście do rozdzielni elektrycznych, instalacji wodno-kanalizacyjnej i sprężonego powietrza w kanałach oraz do hydrantów
/ Obligatory access to electricity boxes, water installation, compressed air system in duct and fire hydrants

Zgoda na zabudowę stoiska o wysokości powyżej 2,5m uzależniona jest konsultacją z Zespołem Budowy Stoisk /
Permission to build a stand with a height of 2,5m above depends on consultation with the Stand Design Section

W hali namiotowej obowiązuje całkowity zakaz podwieszania do sufitu / In tent hanging elements on ceiling is forbidden