


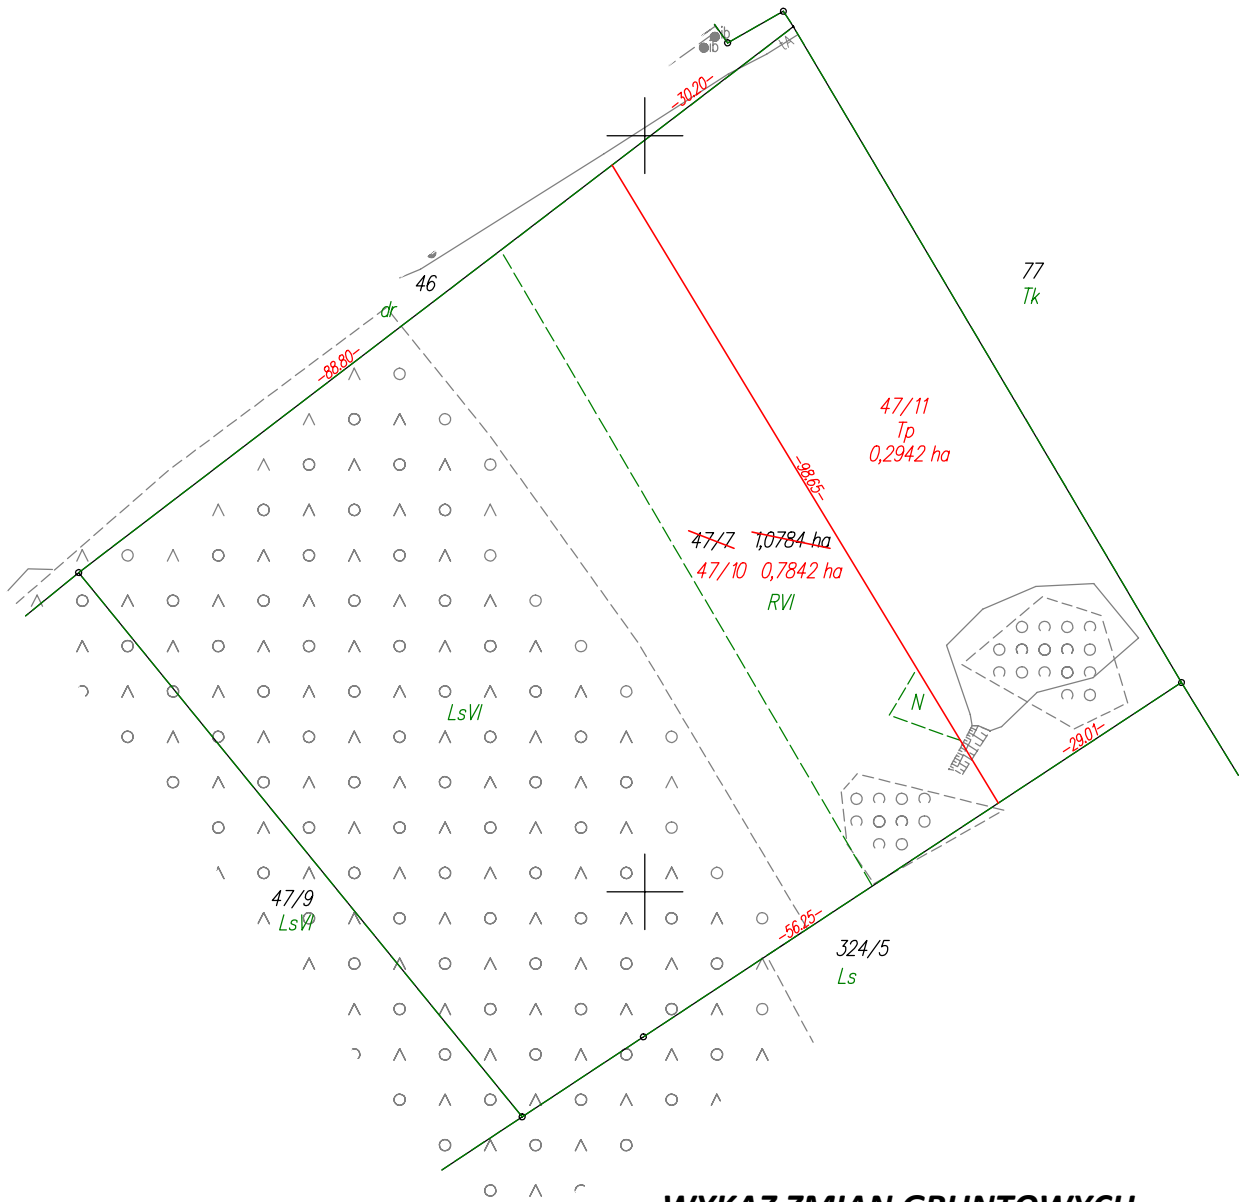


5989800.00  
6500800.00

WYKAZ ZMIAN GRUNTOWYCH

| STAN DOTYCHCZASOWY   |                  |                       |     |     |                 |         | Nomenklatura prawna | STAN NOWY        |                       |     |     |                 |         |
|----------------------|------------------|-----------------------|-----|-----|-----------------|---------|---------------------|------------------|-----------------------|-----|-----|-----------------|---------|
| Nr jedn.<br>rejestr. | Numer<br>działki | Rodzaj użytku i klasa |     |     | Powierzchnia ha |         |                     | Numer<br>działki | Rodzaj użytku i klasa |     |     | Powierzchnia ha |         |
|                      |                  | OFU                   | OZU | OZK | użytku i klas   | działki |                     |                  | OFU                   | OZU | OZK | użytku i klas   | działki |
| G.109                | 47/7             | R                     | R   | VI  | 0,4209          | 1,0784  | GD1E/00046997/0     | 47/10            | R                     | R   | VI  | 0,1845          | 0,7842  |
|                      |                  | Ls                    | Ls  | VI  | 0,5962          |         |                     |                  | Ls                    | Ls  | VI  | 0,5962          |         |
|                      |                  | N                     |     |     | 0,0613          |         |                     |                  | N                     |     |     | 0,0035          |         |
|                      |                  |                       |     |     | Razem           | 1,0784  |                     | 1,0784           |                       |     |     | Razem           | 1,0784  |

Powierzchnia działki nr 47/10 po podziale została obliczona przez różnicę

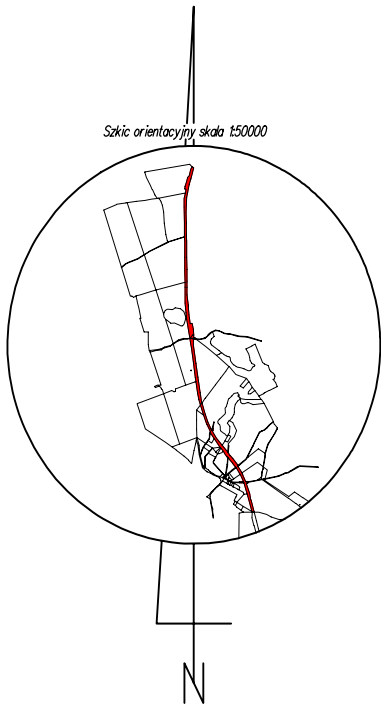

|   |                     |
|---|---------------------|
| Poświadczam, że niniejszy dokument został opracowany w wyniku prac, których rezultaty zawiera operat techniczny wpisany do ewidencji materiałów państwowego zasobu geodezyjnego i kartograficznego. |                     |
| Nazwa organu prowadzącego państwowy zasób geodezyjny i kartograficzny   | STAROSTA KOŚCIERSKI |
| Identyfikator ewidencyjny operatu technicznego   | P.2206.2025.732     |
| Data przyjęcia operatu technicznego do zasobu   | 2025-03-06          |
| Imię, nazwisko i podpis osoby reprezentującej organ   | Krzysztof Mysz      |

woj.: pomorskie  
powiat: kościerski  
Jedn. Ewid.: 220604\_2 Kościerzyna - G  
obręb: 0029 Szenajda  
działka nr: 47/7  
Adres: Szenajda  
ID zgł: 6640.534.2025

MAPA Z PROJEKTEM PODZIAŁU NIERUCHOMOŚCI  
opracowana w trybie przepisów ustawy o gospodarce nieruchomościami z dn. 21 sierpnia 1997r. (Dz. U z 2024r. poz 1145 z późn. zm.) oraz ustawy o transporcie kolejowym z dn. 28 marca 2003r. (Dz. U z 2024r. poz 697, 731 z późn. zm.)  
SKALA 1:1000

Wykazane na mapie granice nieruchomości podlegającej podziałowi są zgodne z danymi ewidencyjnymi.

Wykonawca: **MGGP**  
GRUPA MGGP  
ul. Kaczkowskiego 6, 33-100 Tarnów  
NIP: 7342480395  
Data: 24.02.2025

Kierownik pracy geodezyjnej:  
Geodeta Uprawniony  
mgr inż. Emil Rutkowski  
Nr upr. 23524