



Wyniesienie w skali 1:1000

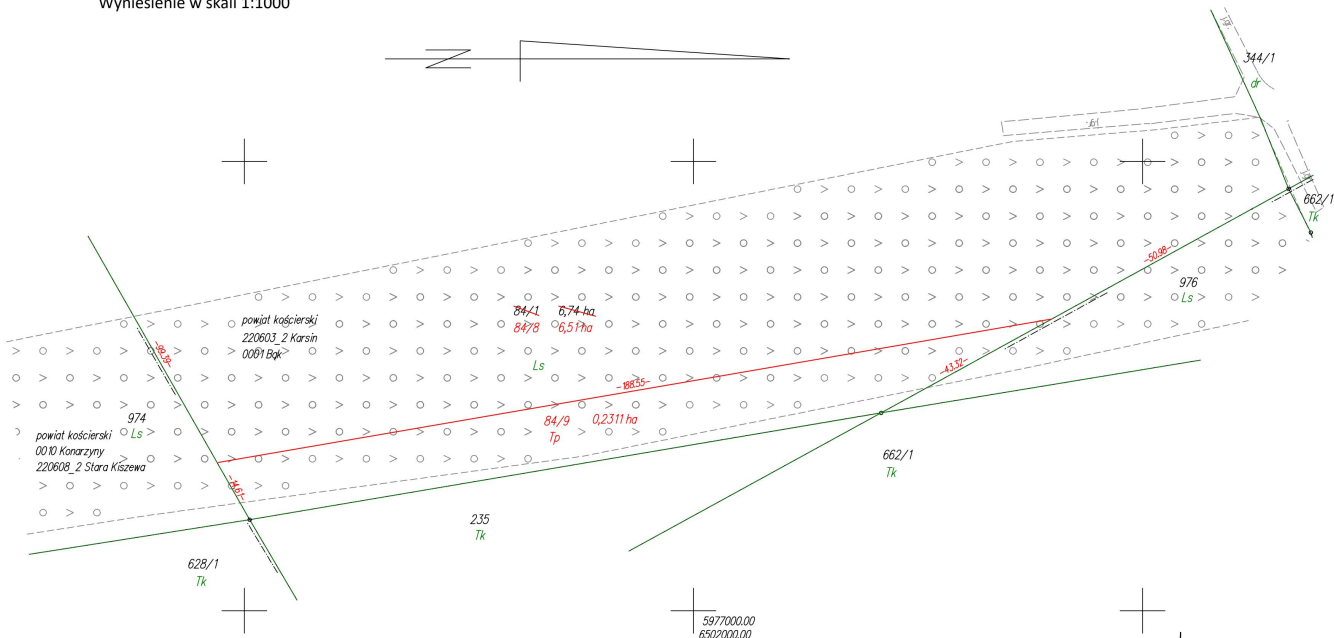


Skala 1:5000

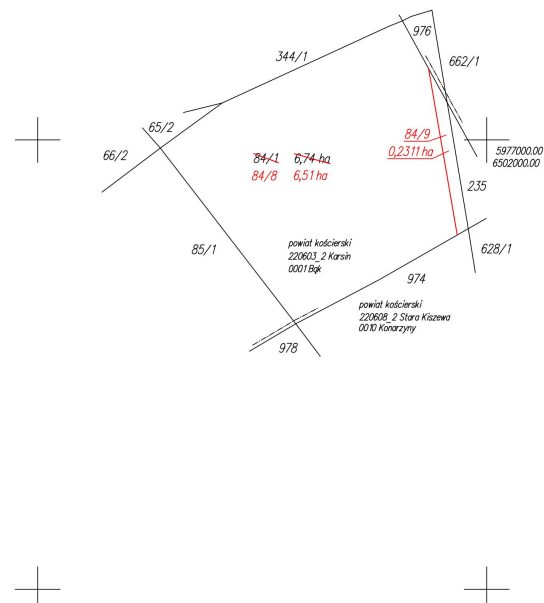

WYKAZ ZMIAN GRUNTOWYCH

STAN DOTYCHCZASOWY							Nomenklatura prawna	STAN NOWY							
Nr jedn. rejestr.	Numer działki	Rodzaj użytku i klasa			Powierzchnia ha			Numer działki	Rodzaj użytku i klasa			Powierzchnia ha			
		OFU	OZU	OZK	użytku i klas	działki			OFU	OZU	OZK	użytku i klas	działki		
G.2	84/1	Ls			6,74	6,74		84/8	Ls			6,51	6,51		
								84/9	Tp			0,2311	0,2311		
					Razem	6,74	6,74						Razem	6,74	6,74

Powierzchnia działki nr 84/8 po podziale została obliczona przez różnicę

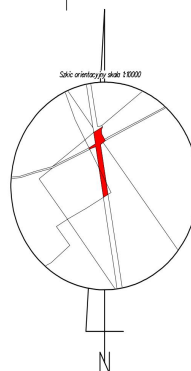

Krzysztof Myszk

Elektronicznie podpisany przez Krzysztof Myszk
Data: 2024.12.30 13:31:36 +01'00'

Małgorzata Cymerys

Elektronicznie podpisany przez Małgorzata Cymerys
Data: 2025.10.27 22:32:29 +01'00'

woj.: pomorskie
powiat: kościerski
Jedn. Ewid.: 220603_2 Karsin
obręb: 0001 Bqk
działka nr: 84/1
Adres: Bqk
ID zgł: 6640.205.2021

MAPA Z PROJEKTEM PODZIAŁU NIERUCHOMOŚCI
opracowana w trybie przepisów ustawy o gospodarce nieruchomościami z dn. 21 sierpnia 1997r. (Dz. U z 2024r. poz 1145 z późn. zm.) oraz ustawy o transporcie kolejowym z dn. 28 marca 2003r. (Dz. U z 2024r. poz 697, 731 z późn. zm.)

SKALA 1:5000

Wykazane na mapie granice nieruchomości podlegającej podziałowi są zgodne z danymi ewidencyjnymi.

Wykonawca: **MGGP**
GRUPA MGGP
ul. Kaczkowskiego 6, 33-100 Tarnów
NIP: 7342480395
Data: 04.11.2024

Kierownik pracy geodezyjnej:
Geodeta Uprawniony
mgr inż. Emil Rutkowski
Nr upr. 23524

GEODETA
mgr inż. Emil Rutkowski
upr. saw. 23524

Signed by /
Podpisano przez:
EMIL RUTKOWSKI
Date / Data:
2024-12-17 21:11