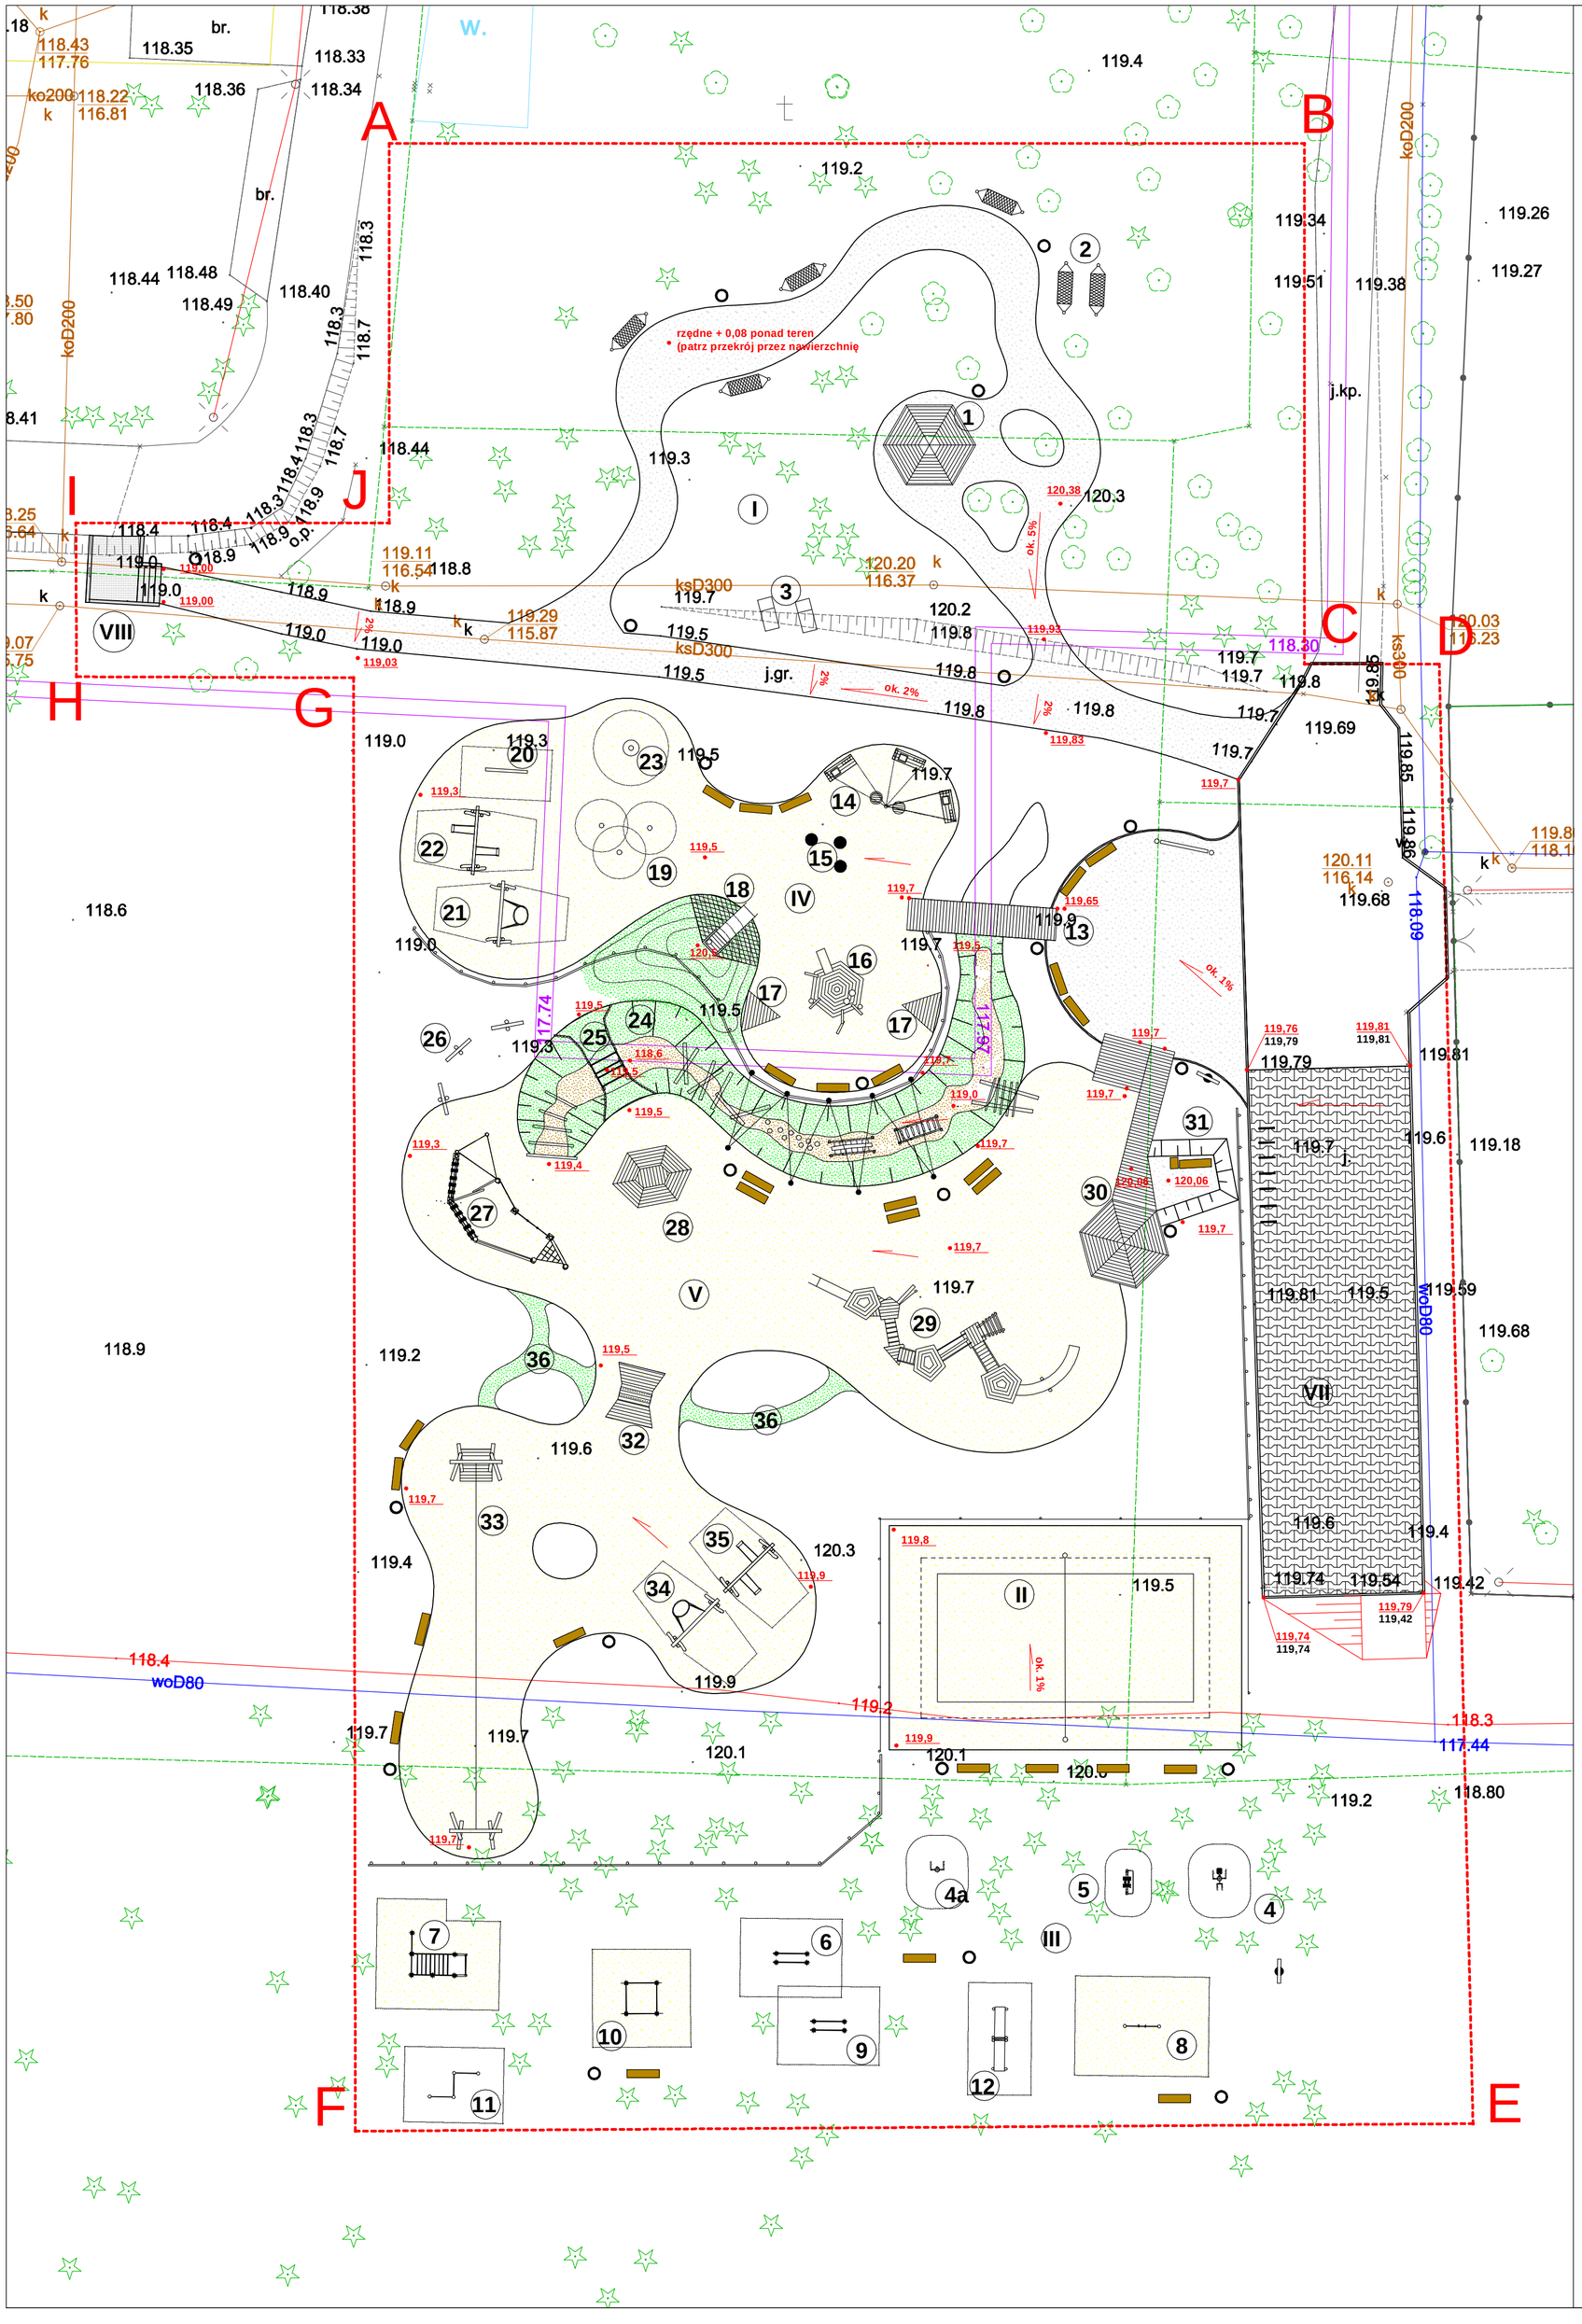

LEGENDA:

- granice opracowania projektowego A-J
- piasek - pole zabaw
- nawierzchnia mineralna typu Hanse Grand (piaszczysto-gliniasto-żwirowa)
- żwirek (dno "wąwozu" przygód - nr 24)
- kostka bet. projektowana w istniejących krawężnikach
- czarna mata gumowa - przerośnięta trawnikiem
- trawnik z siewu
- zadrzewienia istniejące + naturalna ściółka
- ławka
- kosz
- tablica info./regulamin
- fotościanka (na placu wejściowym)
- stojaki na rowery
- drewniany płotek typu leśnego h=0,9m
- piłkochwyt h= 4m

119.2 rzędna istniejąca (pomiar geodezyjny)

119,74 rzędna projektowana

119,74 rzędna istniejąca

119,9 rzędna projektowana

UWAGA: w rejonie sieci uzbrojenia podziemnego - prace ziemne i montażowe przeprowadzać ręcznie pod nadzorek osób uprawnionych.

I - Strefa relaksu
1 - wiata 6-cio osobowa
2 - hamak taśmowy
3 - leżak miejski

II- Boisko do siatkówki plażowej

III - Siłownia zewnętrzna
4 - twister i wahadło
4a - podnośnik nóg
5 - biegacz
6 - poręcze do deepów
7 - drabinki poziome i drabinka pionowa
8 - kółka gimnastyczne
9 - poręcze do pompek
10 - drążki do podciagania
11 - poręcze do rozciagania
12 - ławki do robienia brzuszków

IV - Plac zabaw dla dzieci młodszych
13 - kładka z placyku wejściowego
14 - kuchnia błotna (blaty, stoliki i siedziska drewniane)
15 - rzeźby zwierząt
16 - zestaw do zabaw piaskiem
17 - małe szałasy
18 - zjeżdżalnia na górce z matą gumową
19 - bujaki sprężynowe
20 - ważka
21 - huśtawka bocianie gniazdo
22 - huśtawka klasyczna - 2 stanowiskowa (w tym 1 siedzisko koszowe)
23 - karuzela

V - Plac zabaw dla dzieci średnich i starszych
24 - "wąwóz" przygód - niskie drewniane urządzenia: mostki, pnie, leżące belki
25 - mostek ziemny h=0,9m, z 2 poprzecznymi tunelami pod spodem
26 - sekwencja ważek do przechodzenia
27 - zestaw linowy sprawnościowy
28 - drewniana wyspa (h = 0,6m)
29 - zestaw wieżowy ze zjeżdżalniami
30 - wiata 6- osobowa z drewnianym dekiem
31 - ławka dla matek karmiących (w ustronnej zatoczce)
32 - mostek drewniany z poprzecznym tunelem pod spodem
33 - tyrolka
34 - huśtawka bocianie gniazdo
35 - huśtawka klasyczna - 2 stanowiskowa
36 - ścieżka leśna gruntowa
(połączona z tunelem)

VI - Schodki

VII - Utwardzony plac 331 m2

Jednostka projektowania:
Green Pi. Pracownia Architektury Krajobrazu
mgr inż. Marta Kulbicka;
ul. św. Wincentego 112/130; 03-291 Warszawa
tel. 504-386-981; tel./fax 22-252-87-27
www.greenpi.pl

Zamawiający:
Skarb Państwa - Państwowe Gospodarstwo Leśne
Lasy Państwowe Nadleśnictwo Gniezno,
ul. Wrzesińska 83, 62-200 Gniezno

Nazwa i adres inwestycji:
Budowa Leśnej Oazy - kompleksu składającego sie z placu zabaw, siłowni zewnętrznej, strefy relaksu i ścieżki edukacyjnej"

Nazwa rysunku:
Projekt zagospodarowania terenu

Projektanci:

Branża	Imię i nazwisko	Nr upr.	Podpis
Konstr.- bud.	**mgr inż. Jan Lewczuk**	Wa 161/90	
Opracowanie i koncepcja	**mgr inż. Marta Kulbicka**		

Data: 12.2022r. Skala: **1:250** Nr rysunku: **02**