


dokument podpisany elektronicznie

Dokument podpisany przez
Jarosław Gańca: Starostwo
Powiatowe w Ciojnicach
Data: 2025.02.05 13:30:01 CET

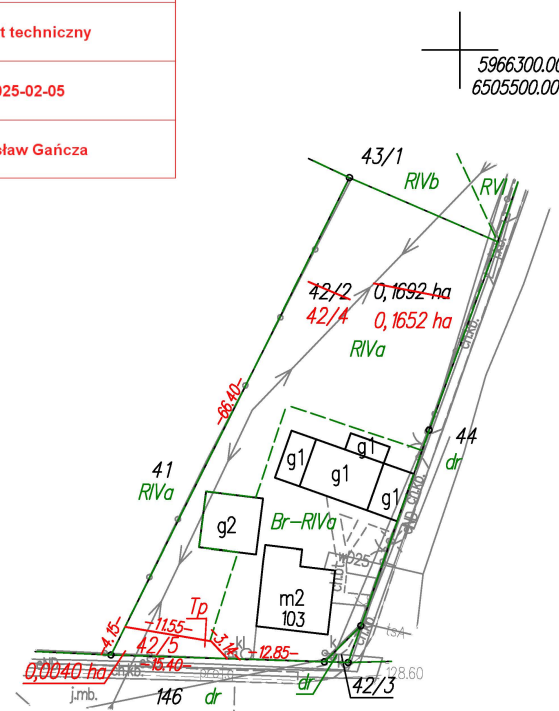

STAN DOTYCHCZASOWY							Nomenklatura prawna	STAN NOWY						
Nr jedn. rejestr.	Numer działki	Rodzaj użytku i klasa			Powierzchnia ha			Numer działki	Rodzaj użytku i klasa			Powierzchnia ha		Uwagi:
		OFU	OZU	OZK	użytku i klas	działki			OFU	OZU	OZK	użytku i klas	działki	
G.128	42/2	R Br	R R	IVa IVa	0,1100 0,0592	0,1692		42/4	R Br	R R	IVa IVa	0,1064 0,0588	0,1652	Budynek: 54, 55 60, 61, 65, 69
				Razem	0,1692	0,1692		42/5	Tp			0,0040	0,0040	

Szkic orientacyjny skale 1:30000

Załącznik nr 2 ark. 104
do decyzji Wojewody Pomorskiego
nr WI-III.747.1.7.2025.AS

Elektronicznie
podpisany przez
Agata Hermann
Data: 2026.03.20
12:27:44 +01'00'

MAPA Z PROJEKTEM PODZIAŁU NIERUCHOMOŚCI

opracowana w trybie przepisów ustawy o gospodarce nieruchomościami
z dn. 21 sierpnia 1997r. (Dz. U z 2024r. poz 1145 z późn. zm.) oraz
ustawy o transporcie kolejowym z dn. 28 marca 2003r.
(Dz. U z 2024r. poz 697, 731 z późn. zm.)

SKALA 1:1000

Wykonawca: **MGGP**
GRUPA MGGP 

ul. Kaczkowskiego 6, 33-100 Tarnów

NIP: 7342480395

Data: 05.12.2024

Kierownik pracy geodezyjnej:
Geodeta Uprawniony
mgr inż. Emil Rutkowski
Nr upr. 23524

GEODETA
mgr inż. Emil Rutkowski
upr. zaw. 23524

Signed by /
Podpisano przez:
EMIL RUTKOWSKI
Date / Data:
2024-12-23 11:21