



## Przekrój P1

1. Grodzica winylowa GW-458/10.4, H=4.5m, z oczepek, uszczelka do NatPP
2. Zasyпка z pospółki (zagęści do ls=0,95)
3. Warstwa humusu gr. 10cm obsiana mieszką traw

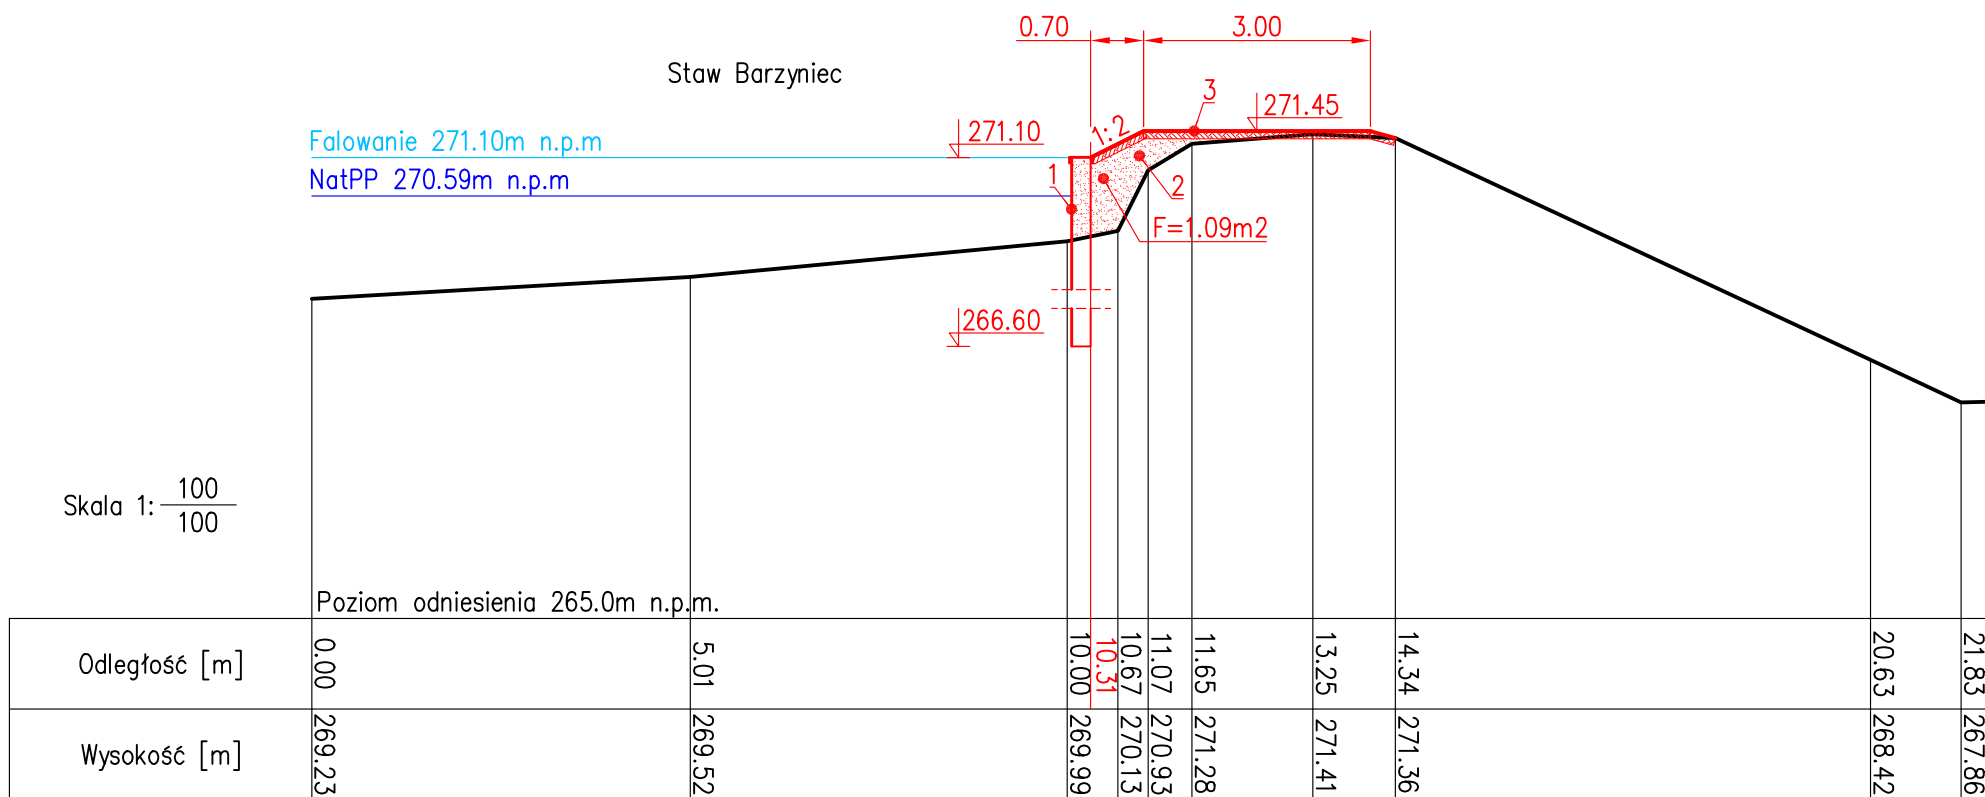

### Przekrój P2

1. Grodzica winylowa GW-458/10.4, H=4.5m, z oczepek, uszczelka do NatPP
2. Zasyпка z pospółki (zagęścici do ls=0,95)
3. Warstwa humusu gr. 10cm obsiana mieszkanką traw

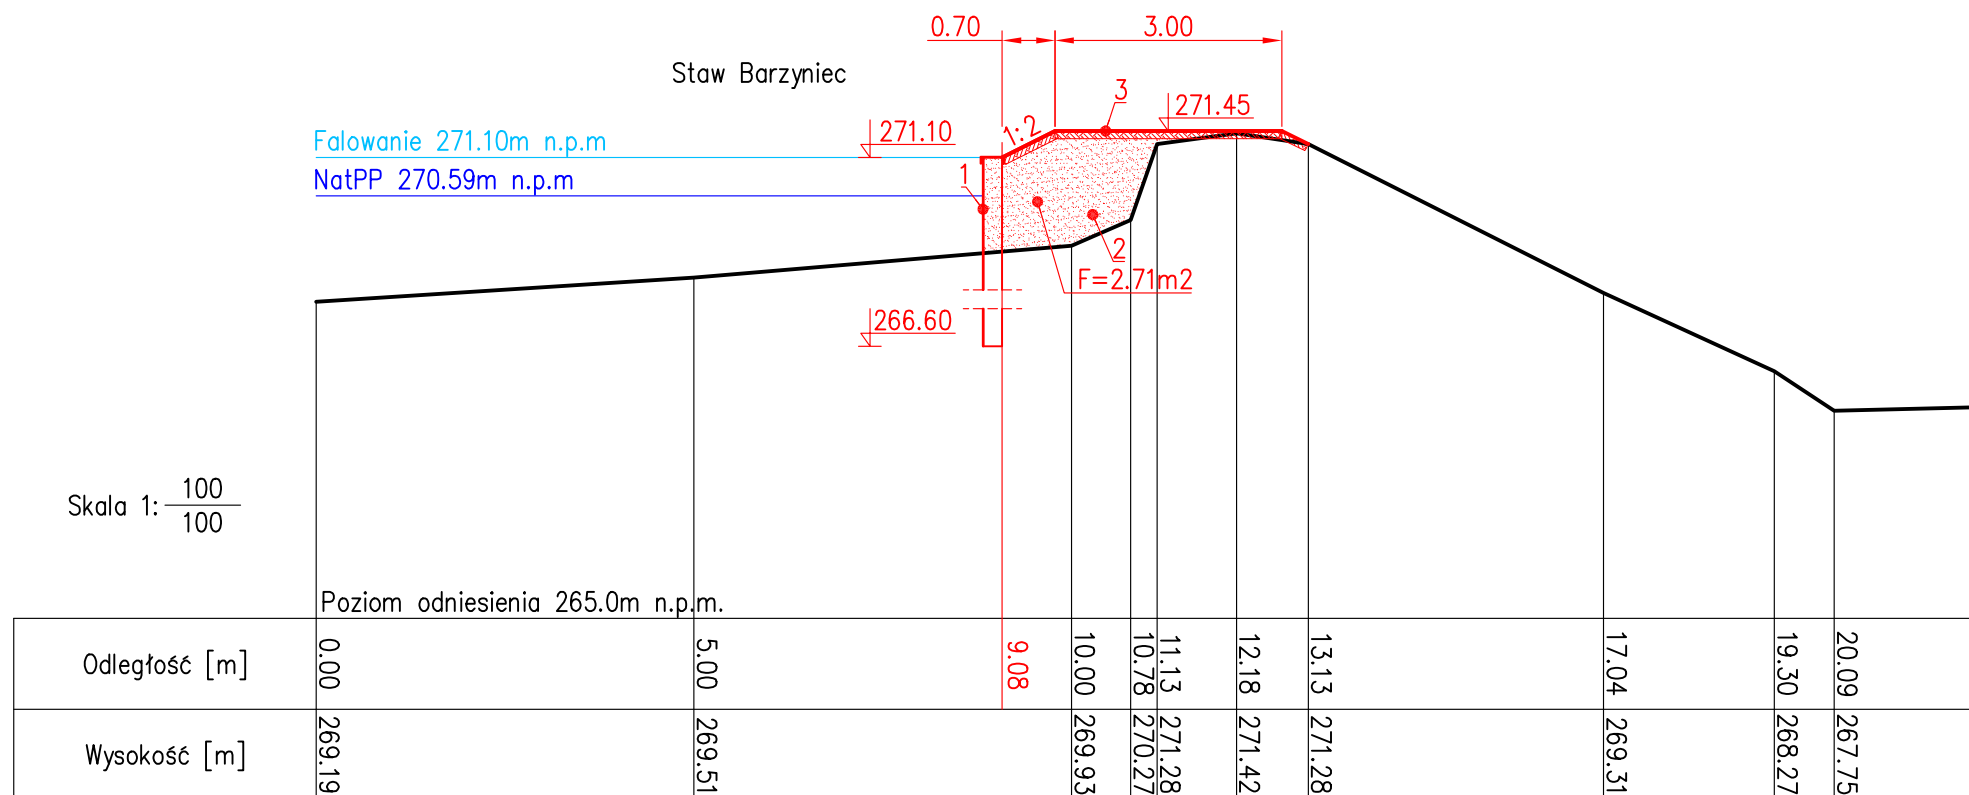

**UWAGA ZMIANY! ROZPATRYWAĆ Z SUPLEMENTEM**

jednostka projektowa

Generalny Realizator Inwestycji Budowlanych Sp. z o.o.  
30-313 Kraków ul. Mieszczańska 19



investor

Regionalna Dyrekcja Ochrony Środowiska  
Plac Grunwaldzki 8-10, 40-127 Katowice

inwestycja	
------------	--

Zabezpieczenie grobli i wysp na stawach hodowlanych w ramach realizacji projektu LIFE16 NAT/PL/000766 Ochrona siedlisk ptaków wodno-błotnych w Dolinie Górnej Wisły (LIFE.VISTULA.PL)

tytuł opracowania

Remont grobli na stawie Barzyniec

nazwa obiektu	
---------------	--

## Grobla stawowa

adres obiektu
---------------

woj. śląskie, pow. cieszyński, jedn. ewid. 240310\_5 Ochaby, obr. ewid.  
0008 Ochaby Wielkie, działka nr: 1059

tytuł rysunku

### Przekroje poprzeczne

opracował	
-----------	--

mgr inż. Jagoda Wąsowska

projektował

mgr inż. Dariusz Krzyk

sprawdził

mgr inž. Roman Mucha

nr uprawnień	
--------------	--

spec. konstr.-bud.  
410/2000

spec. konstr.-bud.  
UAN-Upr.412/8

stadium
---------

PB

data
------

08.2020

	skala
--	-------

1:100/100

nr rys.	
---------	--

## 2.1

r str.