



Przekrój P3

- 1.Grodzica winylowa GW-458/10.4, H=4.5m, z oczepem, uszczelka do NatPP
- 2.Zasyпка z pospółki (zagęścić do Is=0,95)
- 3.Warstwa humusu gr. 10cm obsiana mieszanką traw

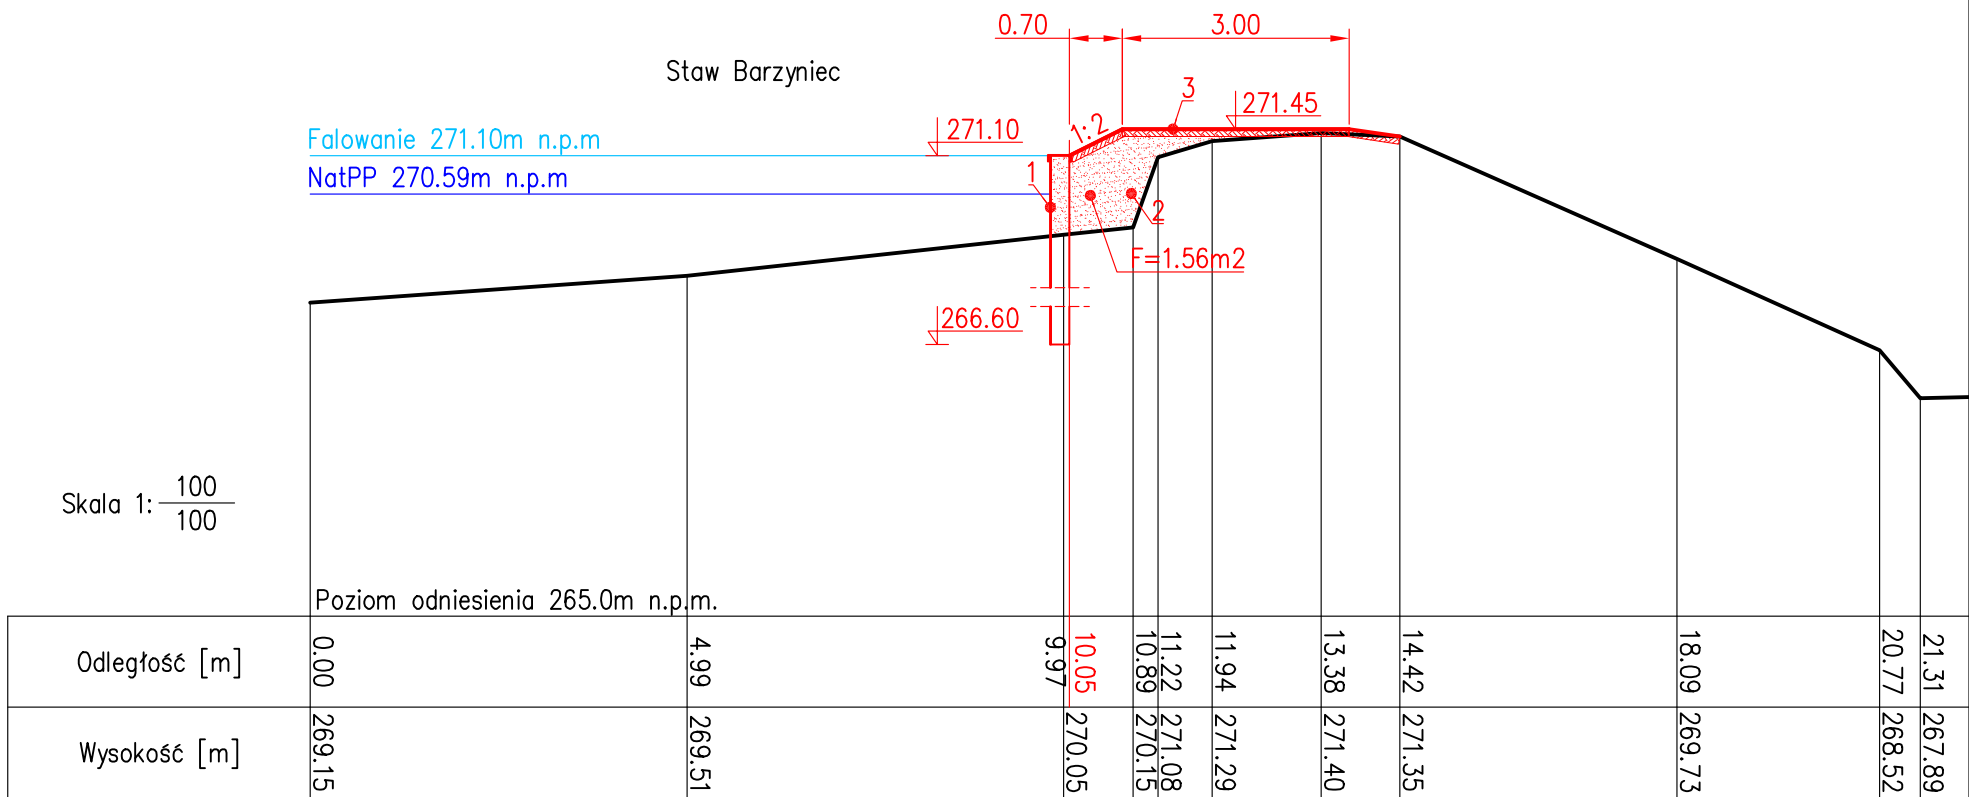

Przekrój P4

- 1.Grodzica winylowa GW-458/10.4, H=4.5m, z oczepem, uszczelka do NatPP
- 2.Zasyпка z pospółki (zagęścić do Is=0,95)
- 3.Warstwa humusu gr. 10cm obsiana mieszanką traw

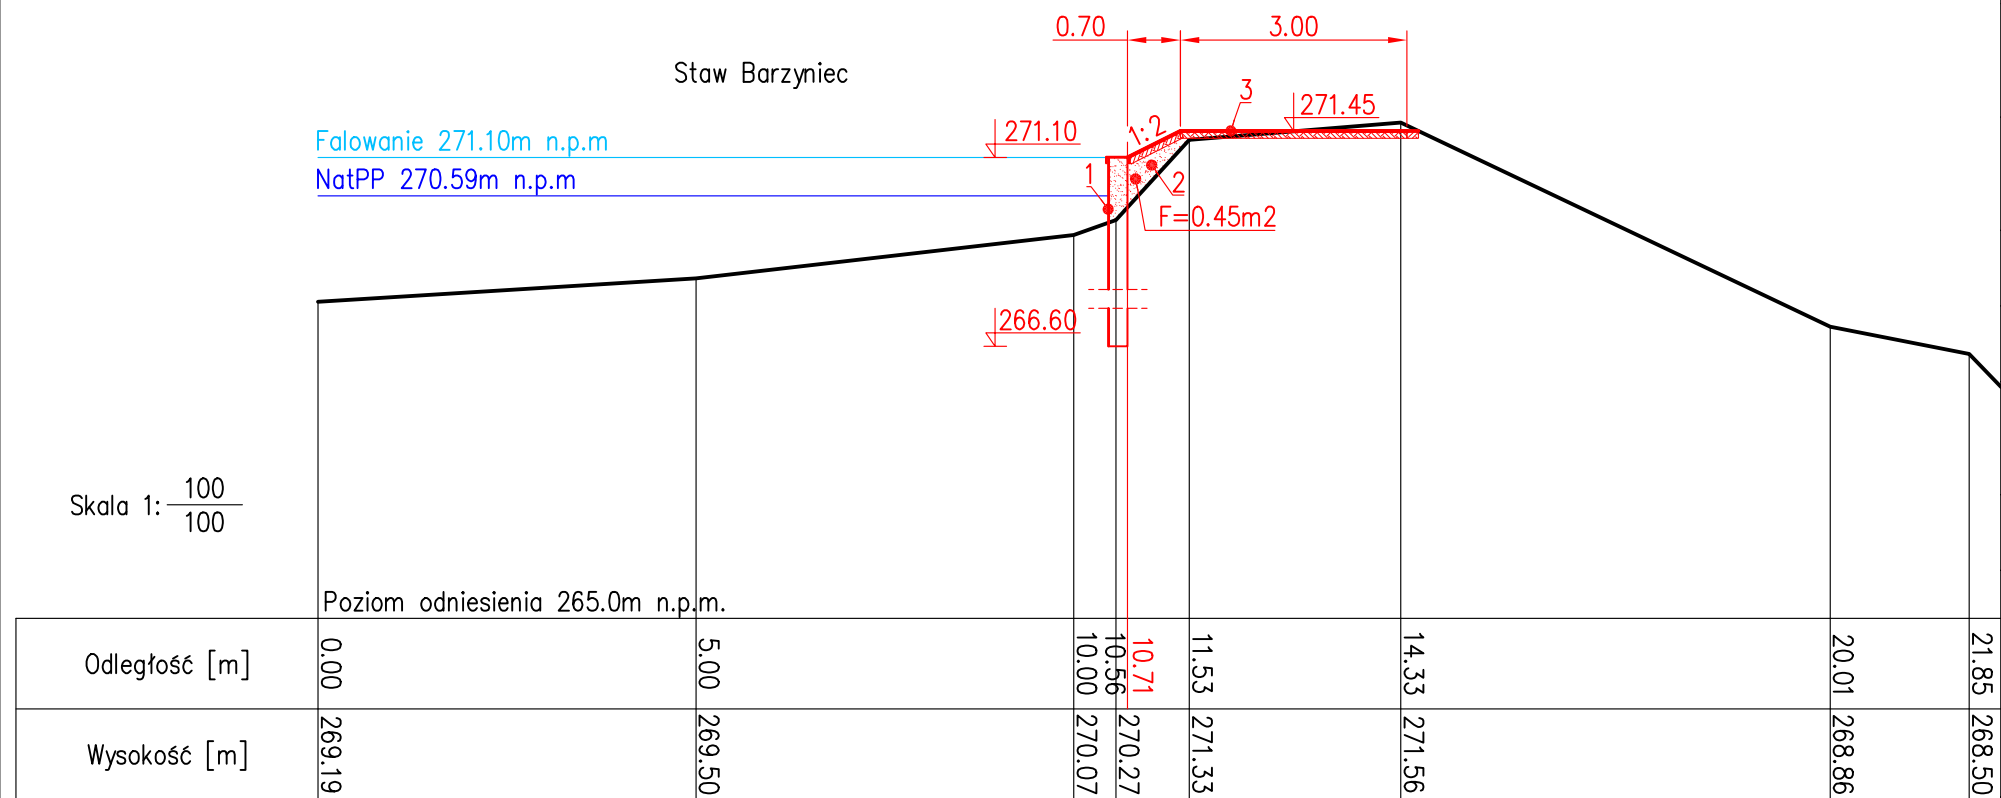

UWAGA ZMIANY! ROZPATRYWAĆ Z SUPLEMENTEM