


Wyspa 1 –przekrój PW1

skala 1:100

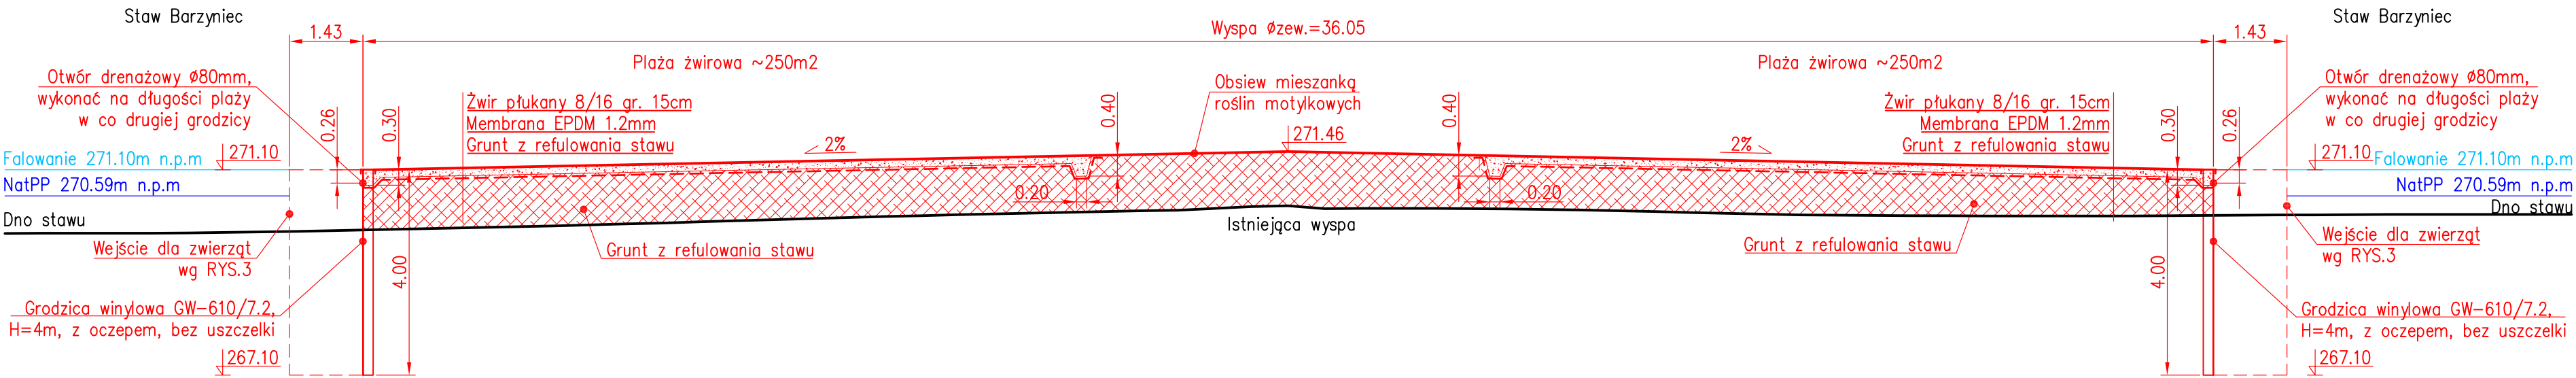


Poziom odniesienia 265.0m n.p.m.

UWAGA ZMIANY! ROZPATRYWAĆ Z SUPLEMENTEM

Jednostka projektowa

Generalny Realizator Inwestycji Budowlanych Sp. z o.o.
30–313 Kraków ul. Mieszczańska 19



inwestor

Regionalna Dyrekcja Ochrony Środowiska
Plac Grunwaldzki 8–10, 40–127 Katowice

inwestycja

Zabezpieczenie grobli i wysp na stawach hodowlanych w ramach realizacji projektu LIFE16 NAT/PL/000766 Ochrona siedlisk ptaków wodno–błotnych w Dolinie Górnej Wisły (LIFE.VISTULA.PL)

tytuł opracowania

Budowa wyspy i rozbudowa trzech wysp dla ptaków na stawie Barzyniec

nazwa obiektu

Wyspa dla ptaków nr 1

adres obiektu

woj. śląskie, pow. cieszyński, jedn. ewid. 240310_5 Ochaby, obr. ewid. 0008 Ochaby Wielkie, działka nr: 1059

tytuł rysunku

Przekrój PW1

opracował mgr inż. Maciej Wąsowski		nr uprawnień spec. konstr.–bud. 410/2000 spec. konstr.–bud. UAN–Upr.412/88	data i podpis	
projektował mgr inż. Dariusz Krzyk				
sprawdził mgr inż. Roman Mucha				
stadium PB	data 08.2020	skala 1:100	nr rys. 2.1	nr str.