



Wyspa 2—wejście dla zwierząt
Widok z góry

skala 1:50

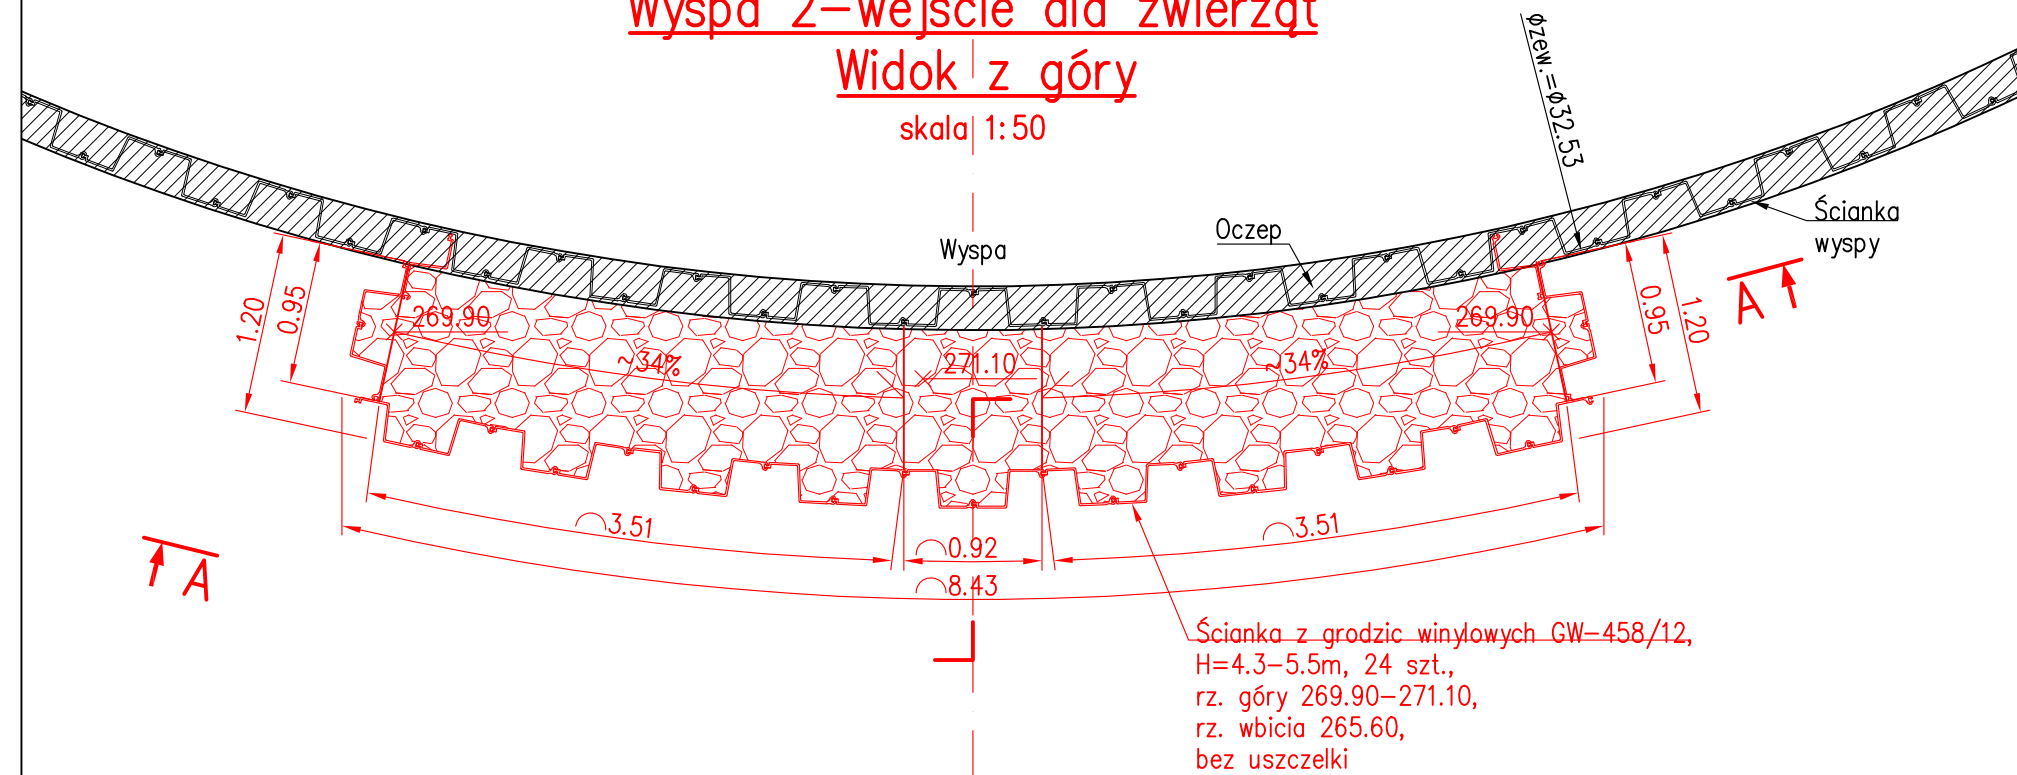

Półwidok-półprzekrój A-A

skala 1:50

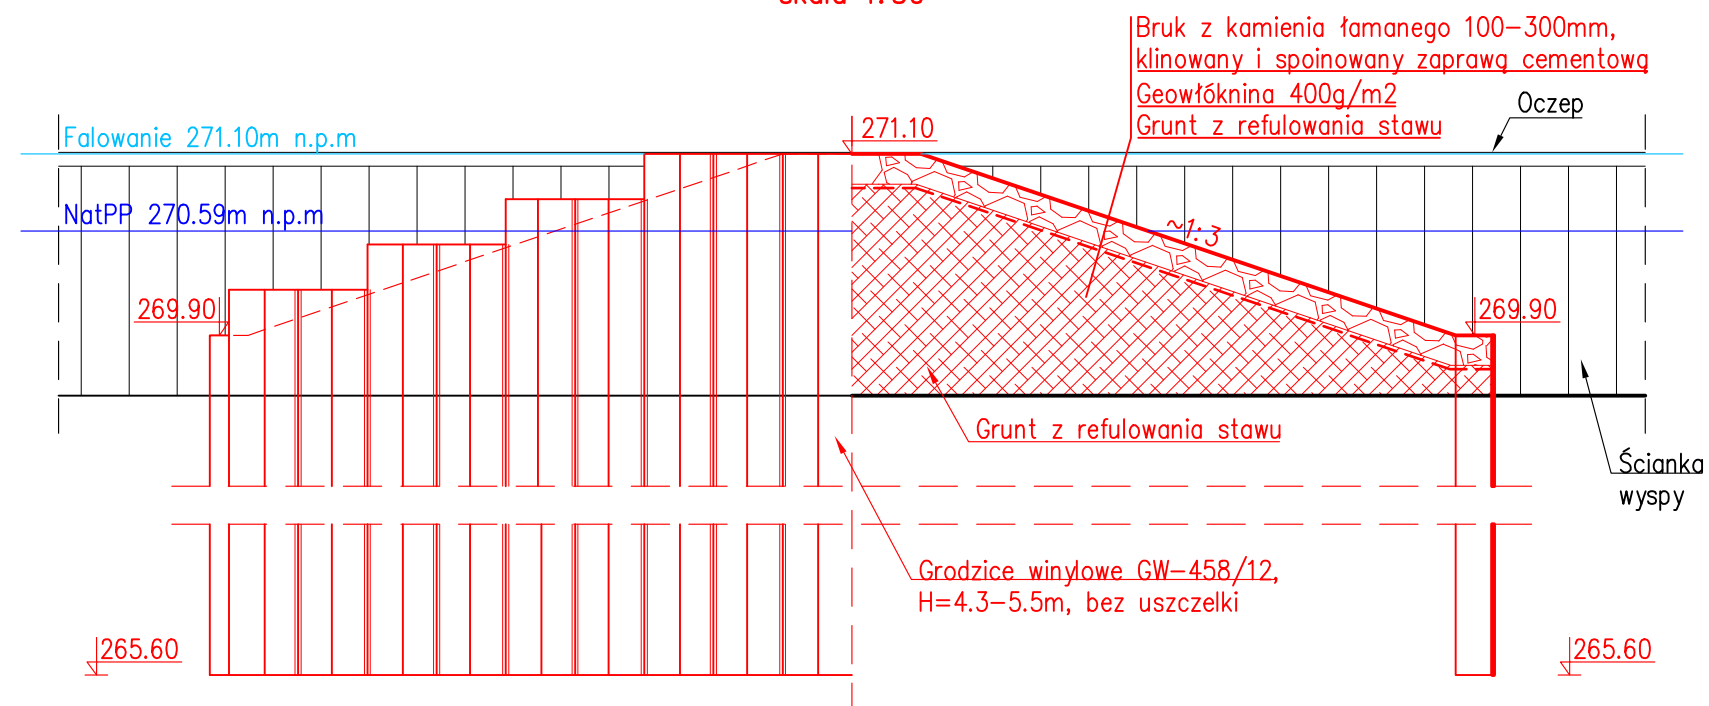

UWAGA ZMIANY! ROZPATRYWAĆ Z SUPLEMENTEM

jednostka projektowa Generalny Realizator Inwestycji Budowlanych Sp. z o.o. 30-313 Kraków ul. Mieszczańska 19			
inwestor Regionalna Dyrekcja Ochrony Środowiska Plac Grunwaldzki 8-10, 40-127 Katowice			
inwestycja Zabezpieczenie grobli i wysp na stawach hodowlanych w ramach realizacji projektu LIFE16 NAT/PL/000766 Ochrona siedlisk ptaków wodno-błotnych w Dolinie Górnej Wisły (LIFE.VISTULA.PL)			
tytuł opracowania Budowa wyspy i rozbudowa trzech wysp dla ptaków na stawie Barzyniec			
nazwa obiektu Wyspa dla ptaków nr 2			
adres obiektu woj. śląskie, pow. cieszyński, jedn. ewid. 240310_5 Ochaby, obr. ewid. 0008 Ochaby Wielkie, działka nr: 1059			
tytuł rysunku Wejście dla zwierząt			
opracował mgr inż. Maciej Wąsowski	nr uprawnień spec. konstr.-bud. 410/2000	data i podpis	
projektował mgr inż. Dariusz Krzyk	spec. konstr.-bud. UAN-Upr.412/88		
sprawił mgr inż. Roman Mucha			
stadium PB	data 08.2020	skala 1:50	nr rys. 3.2
		nr str.	