


skala 1:100

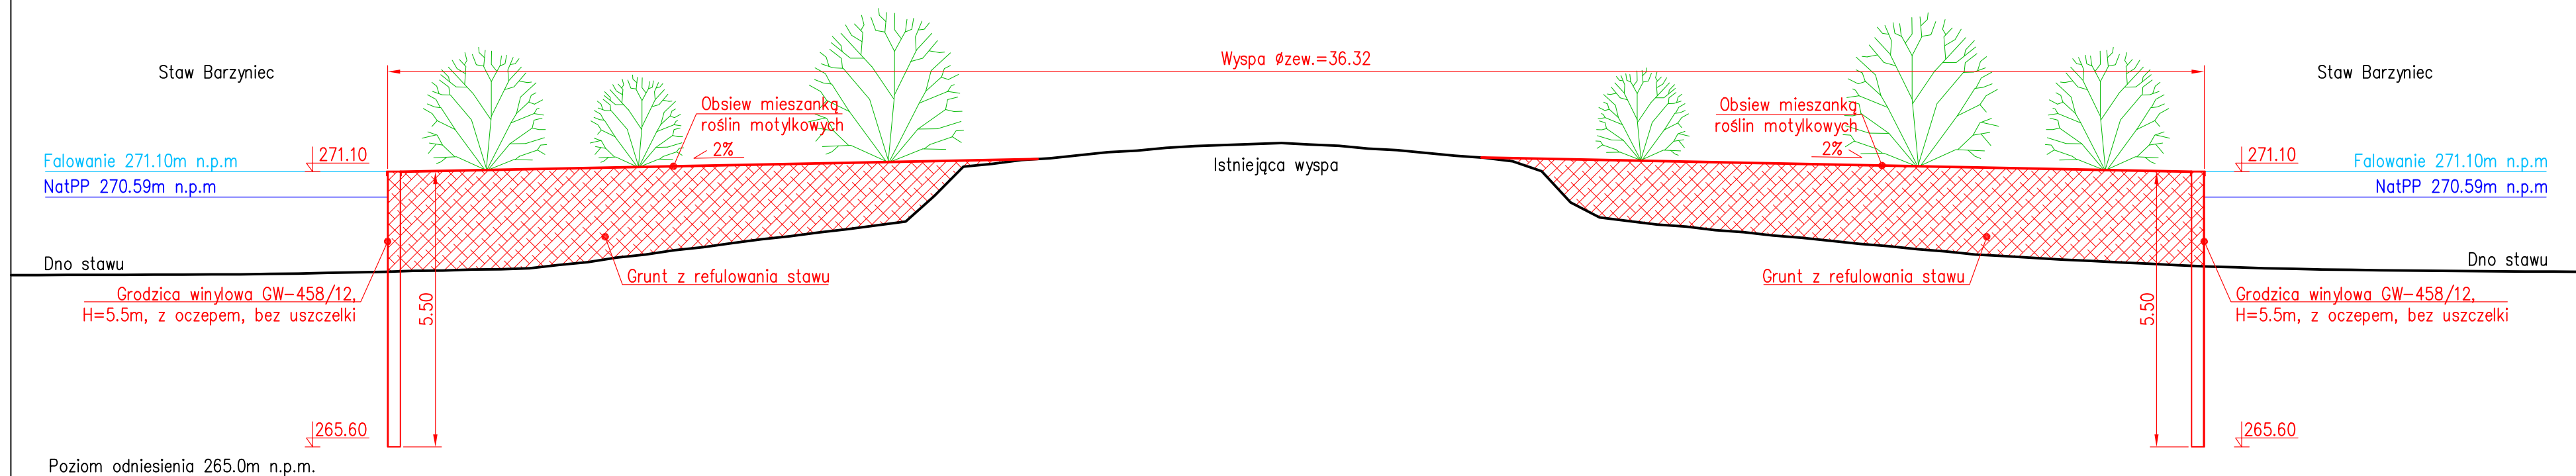

**UWAGA ZMIANY! ROZPATRYWAĆ Z SUPLEMENTEM**

Generalny Realizator Inwestycji Budowlanych Sp. z o.o.  
30-313 Kraków ul. Mieszczańska 19



inwestor  
Regionalna Dyrekcja Ochrony Środowiska  
Plac Grunwaldzki 8-10, 40-127 Katowice

inwestycja	Zabezpieczenie grobli i wysp na stawach hodowlanych w ramach realizacji projektu LIFE16 NAT/PL/000766 Ochrona siedlisk ptaków wodno-błotnych w Dolinie Górnej Wisły (LIFE.VISTULA.PL)
------------	---

tytuł opracowania	Budowa wyspy i rozbudowa trzech wysp dla ptaków na stawie Barzyniec
-------------------	---

nazwa obiektu	Wyspa dla ptaków nr 3
---------------	-----------------------

adres obiektu  
woj. śląskie, pow. cieszyński, jedn. ewid. 240310\_5 Ochaby, obr. ewid.  
0008 Ochaby Wielkie, działka nr: 1059

tytuł rysunku  
Przekrój PW3

opracował
mgr inż. Maciej Wąsowski
projektował
mgr inż. Dariusz Krzyk
sprawdził
mgr inż. Roman Mucha

nr uprawnień	
spec. konstr.-bud.	
410/2000	
spec. konstr.-bud.	
UAN-Upr.412/88	

data i podpis

stadium	data	skala	nr rys.	nr str.
PB	08.2020	1:100	<b>2.3</b>	