

MAPA DO CELÓW PROJEKTOWYCH cz.4

Oznaczenie kandydata zgłoszonej pracy (prezycji)			CK.6640.122.2020
Miejscowość	Ochaby		
Jednostka ewidencyjna	Identyfikator	240310_5	
Opis ewidencyjny	Nazwa	Ochaby	
	Identyfikator nazwa	240310_5.0008	
		Ochaby Wielkie	
Skala mapy	1:500		
Sekcja mapy zasiedlonej	6:120.28.011.3		
Nazwa układu współrzędnych	prostownikowy płaskich wysokości	2000/6	
Oznaczenie granic obszaru, który był przedmiotem aktualizacji	Amsterdam		
Surowości gruntu mającej wpływ na zapęzdnowanie inwestycji	nie badano		

Imię i nazwisko, nr uprawnień
i podpis geodety uprawnionego
który opracował mapę


Wykonawca

Mapa aktualna w treści S+U+W na dzień 08.06.2020

Oświadczam, że praca geodezyjna o identyfikatorze WD66.40.13.20.20 zlecona w Powiatowym Urzędzie Dokumentacji Geodezyjnej i Kartograficznej w Cieszyńsku, wykonana przez Geo-Progres S.C. – kierownik prac geodezji uprawniony Marek Beczdza nr upr. 15050, została pozytywnie zweryfikowana.

użytkownika.

Protokół weryfikacji zbioru danych nr WSD.66-40.13.2020_1 z dnia 29.07.2020 r.
Jestem świadomy odpowiedzialności karnej za składanie fałszywych
oświadczeń.

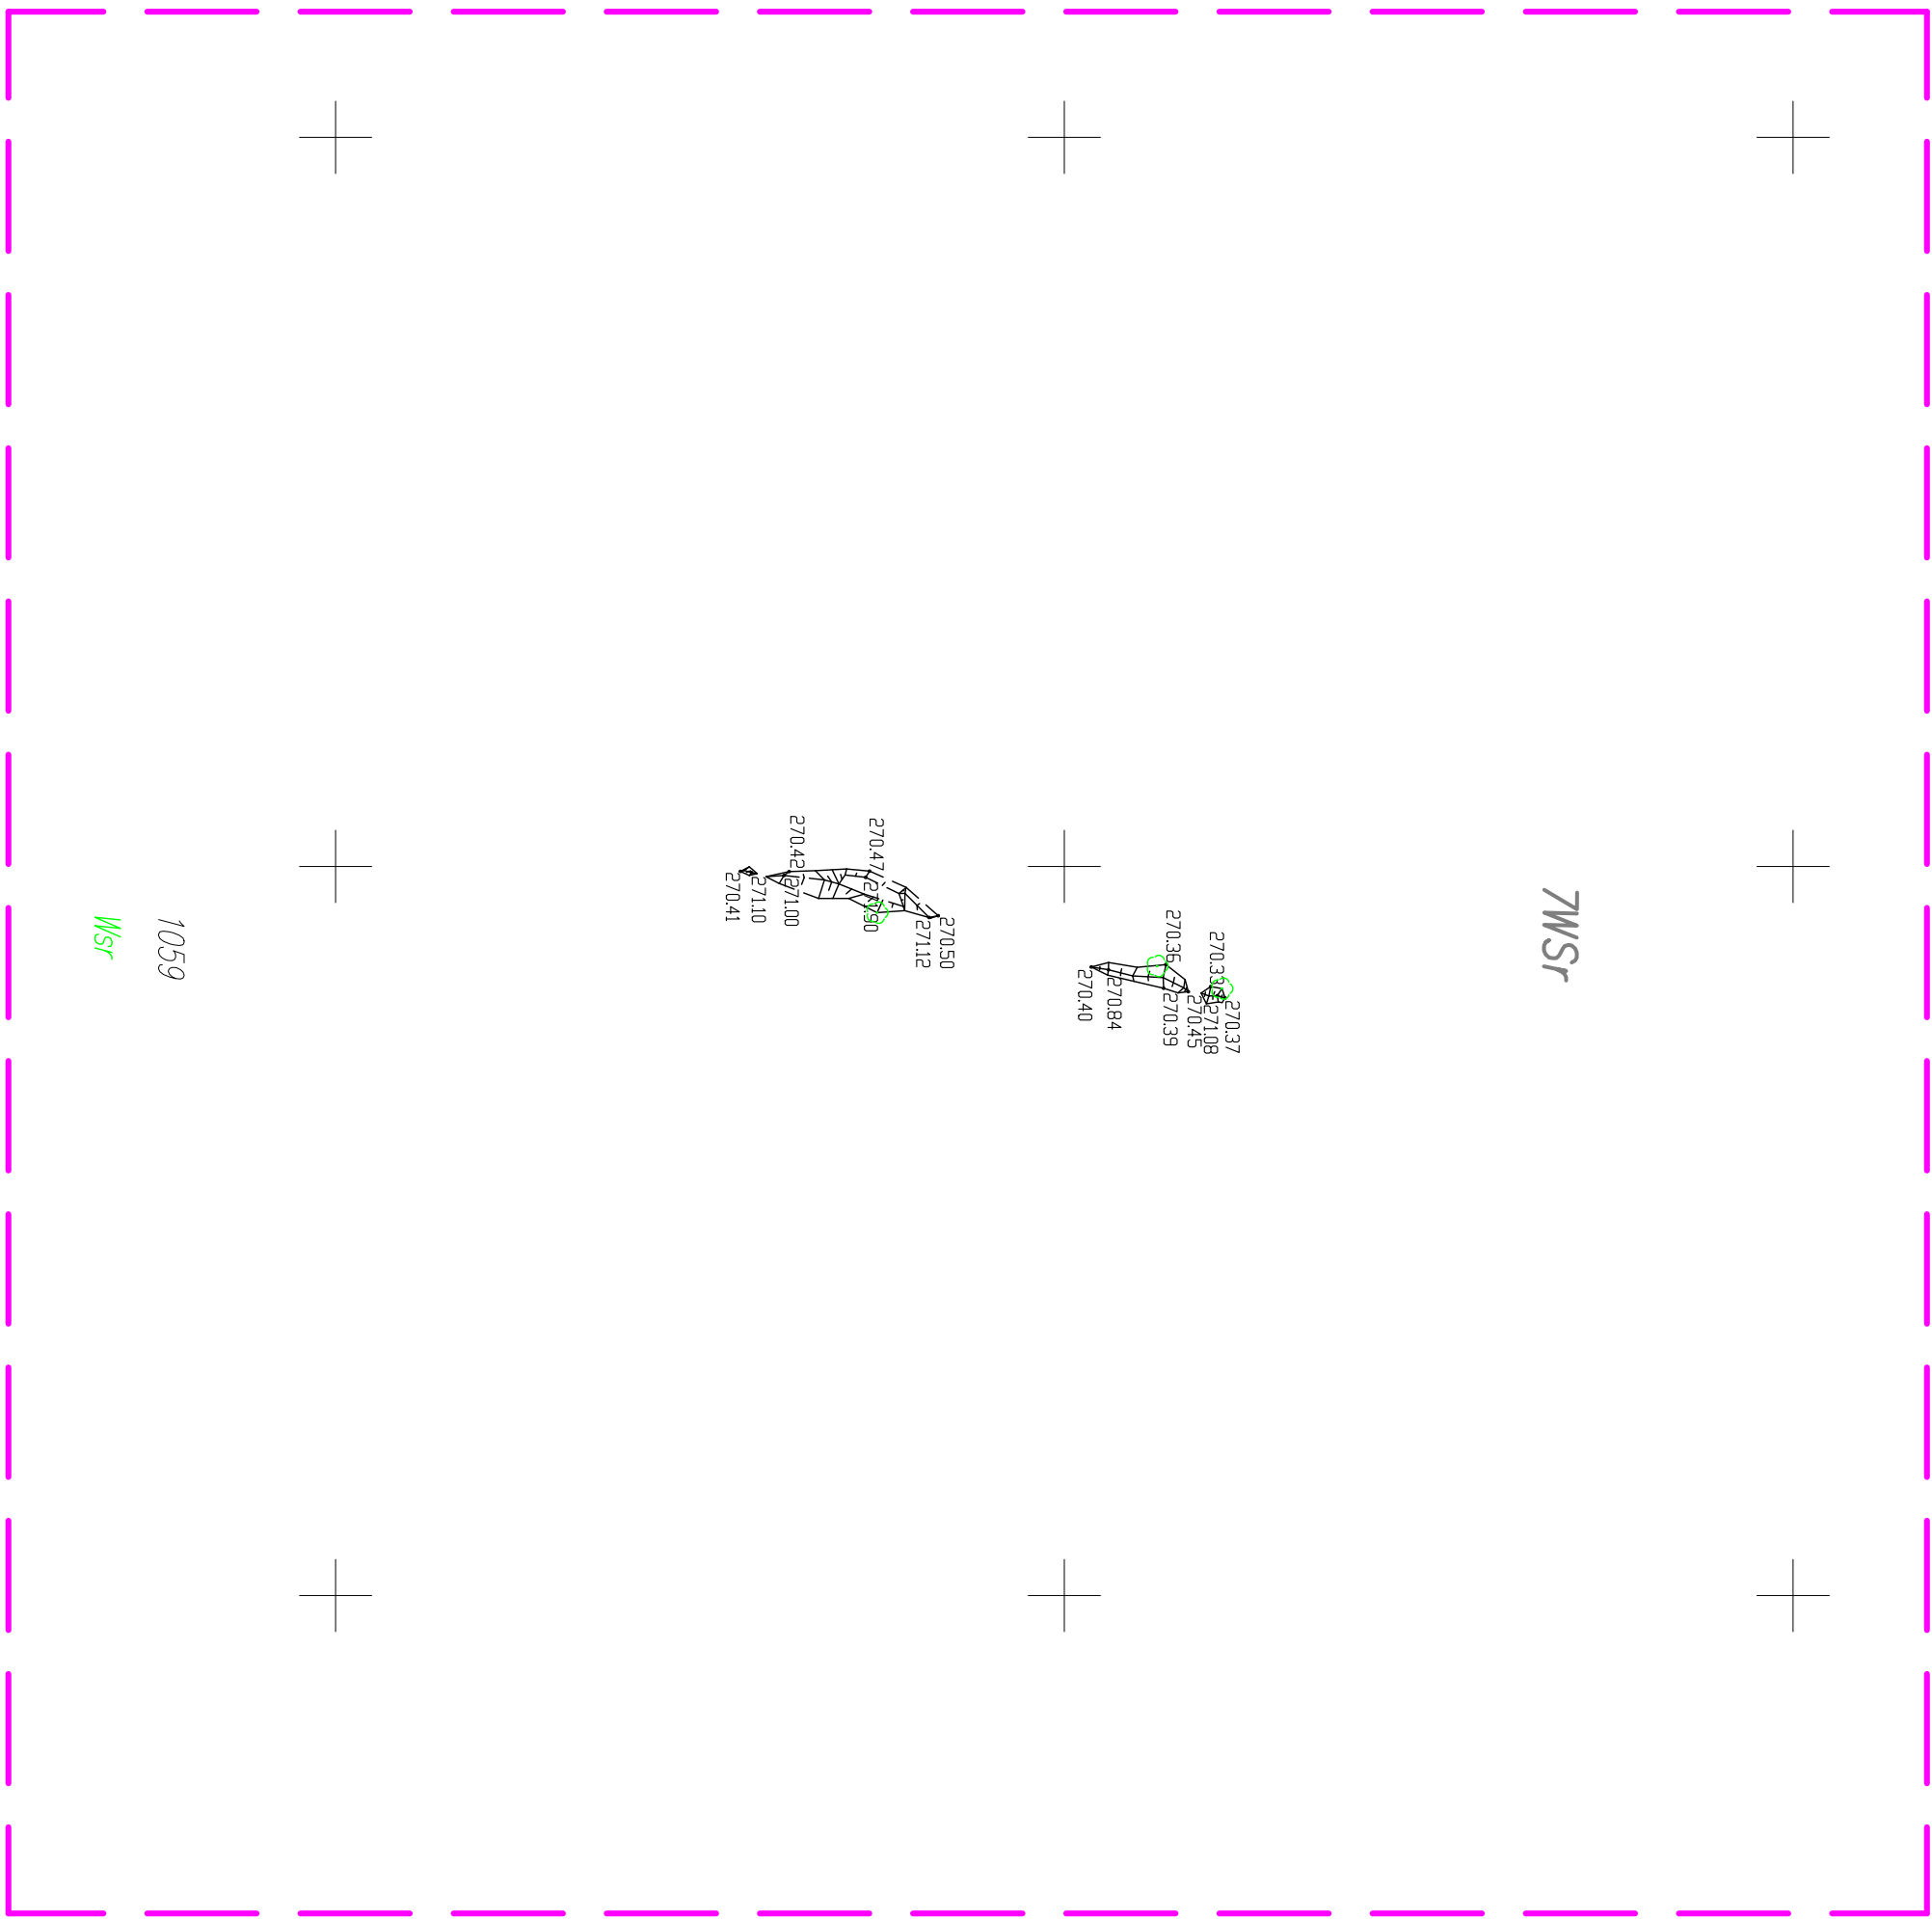

7WSr

1059

W/Sr

X=5524550.0

$$Y = 6556100.0$$
