


MAPA DO CELÓW PROJEKTOWYCH cz.5			
Oznaczenie kancelaryjne zgłoszenia pracy geodezyjnej		GK.6640.122.2020	
Miejscowość	Ochaby		
Identyfikator	240310_5		
Jednostka ewidencyjna	Ochaby		
Identyfikator	240310_5.0008		
Obszr ewidencyjny	Identyfikator	Ochaby Wielkie	
nazwa			
Skala mapy		1:500	
Sekcja mapy zasadniczej		6.120.27.052.4; 6.120.27.054.2	
Nazwa układu współrzędnych	prostokątnych płaskich	20006	
wysokości	Amsterdam		
Oznaczenie granic obszaru, który był przedmiotem aktualizacji	— — — — —		
Stwierdzenie granic mające wpływ na zagospodarowanie gruntów zlokalizowanych w granicach projektowanej inwestycji	nie badano		
WMSR		oznaczenie z MPZP	
Wykonawca			
Inne nazwisko, w uprawieniach i po uprzednim upoważnieniu, który opracował mapę			

Mapa aktualna w treści S+U+W na dzień 08.06.2020

Oświadczam, że praca geodezyjna o identyfikatorze WGD.66.40.113.2020
złożona w Powiatowym Ośrodku Dokumentacji Geodezyjnej i Kartograficznej
w Cieszylinie, wykonana przez Geo-Progres S.C. – kierownik prac
geodeta uprawniony Marek Bęczala nr upr. 15050, została pozytywnie
zwerfikowana.
Protokoł weryfikacji zbioru danych nr WGD.66.40.113.2020.J z dnia 29.07.2020 r.
Jestem świadomy odpowiedzialności karnej za składanie fałszywych
oświadczeń.

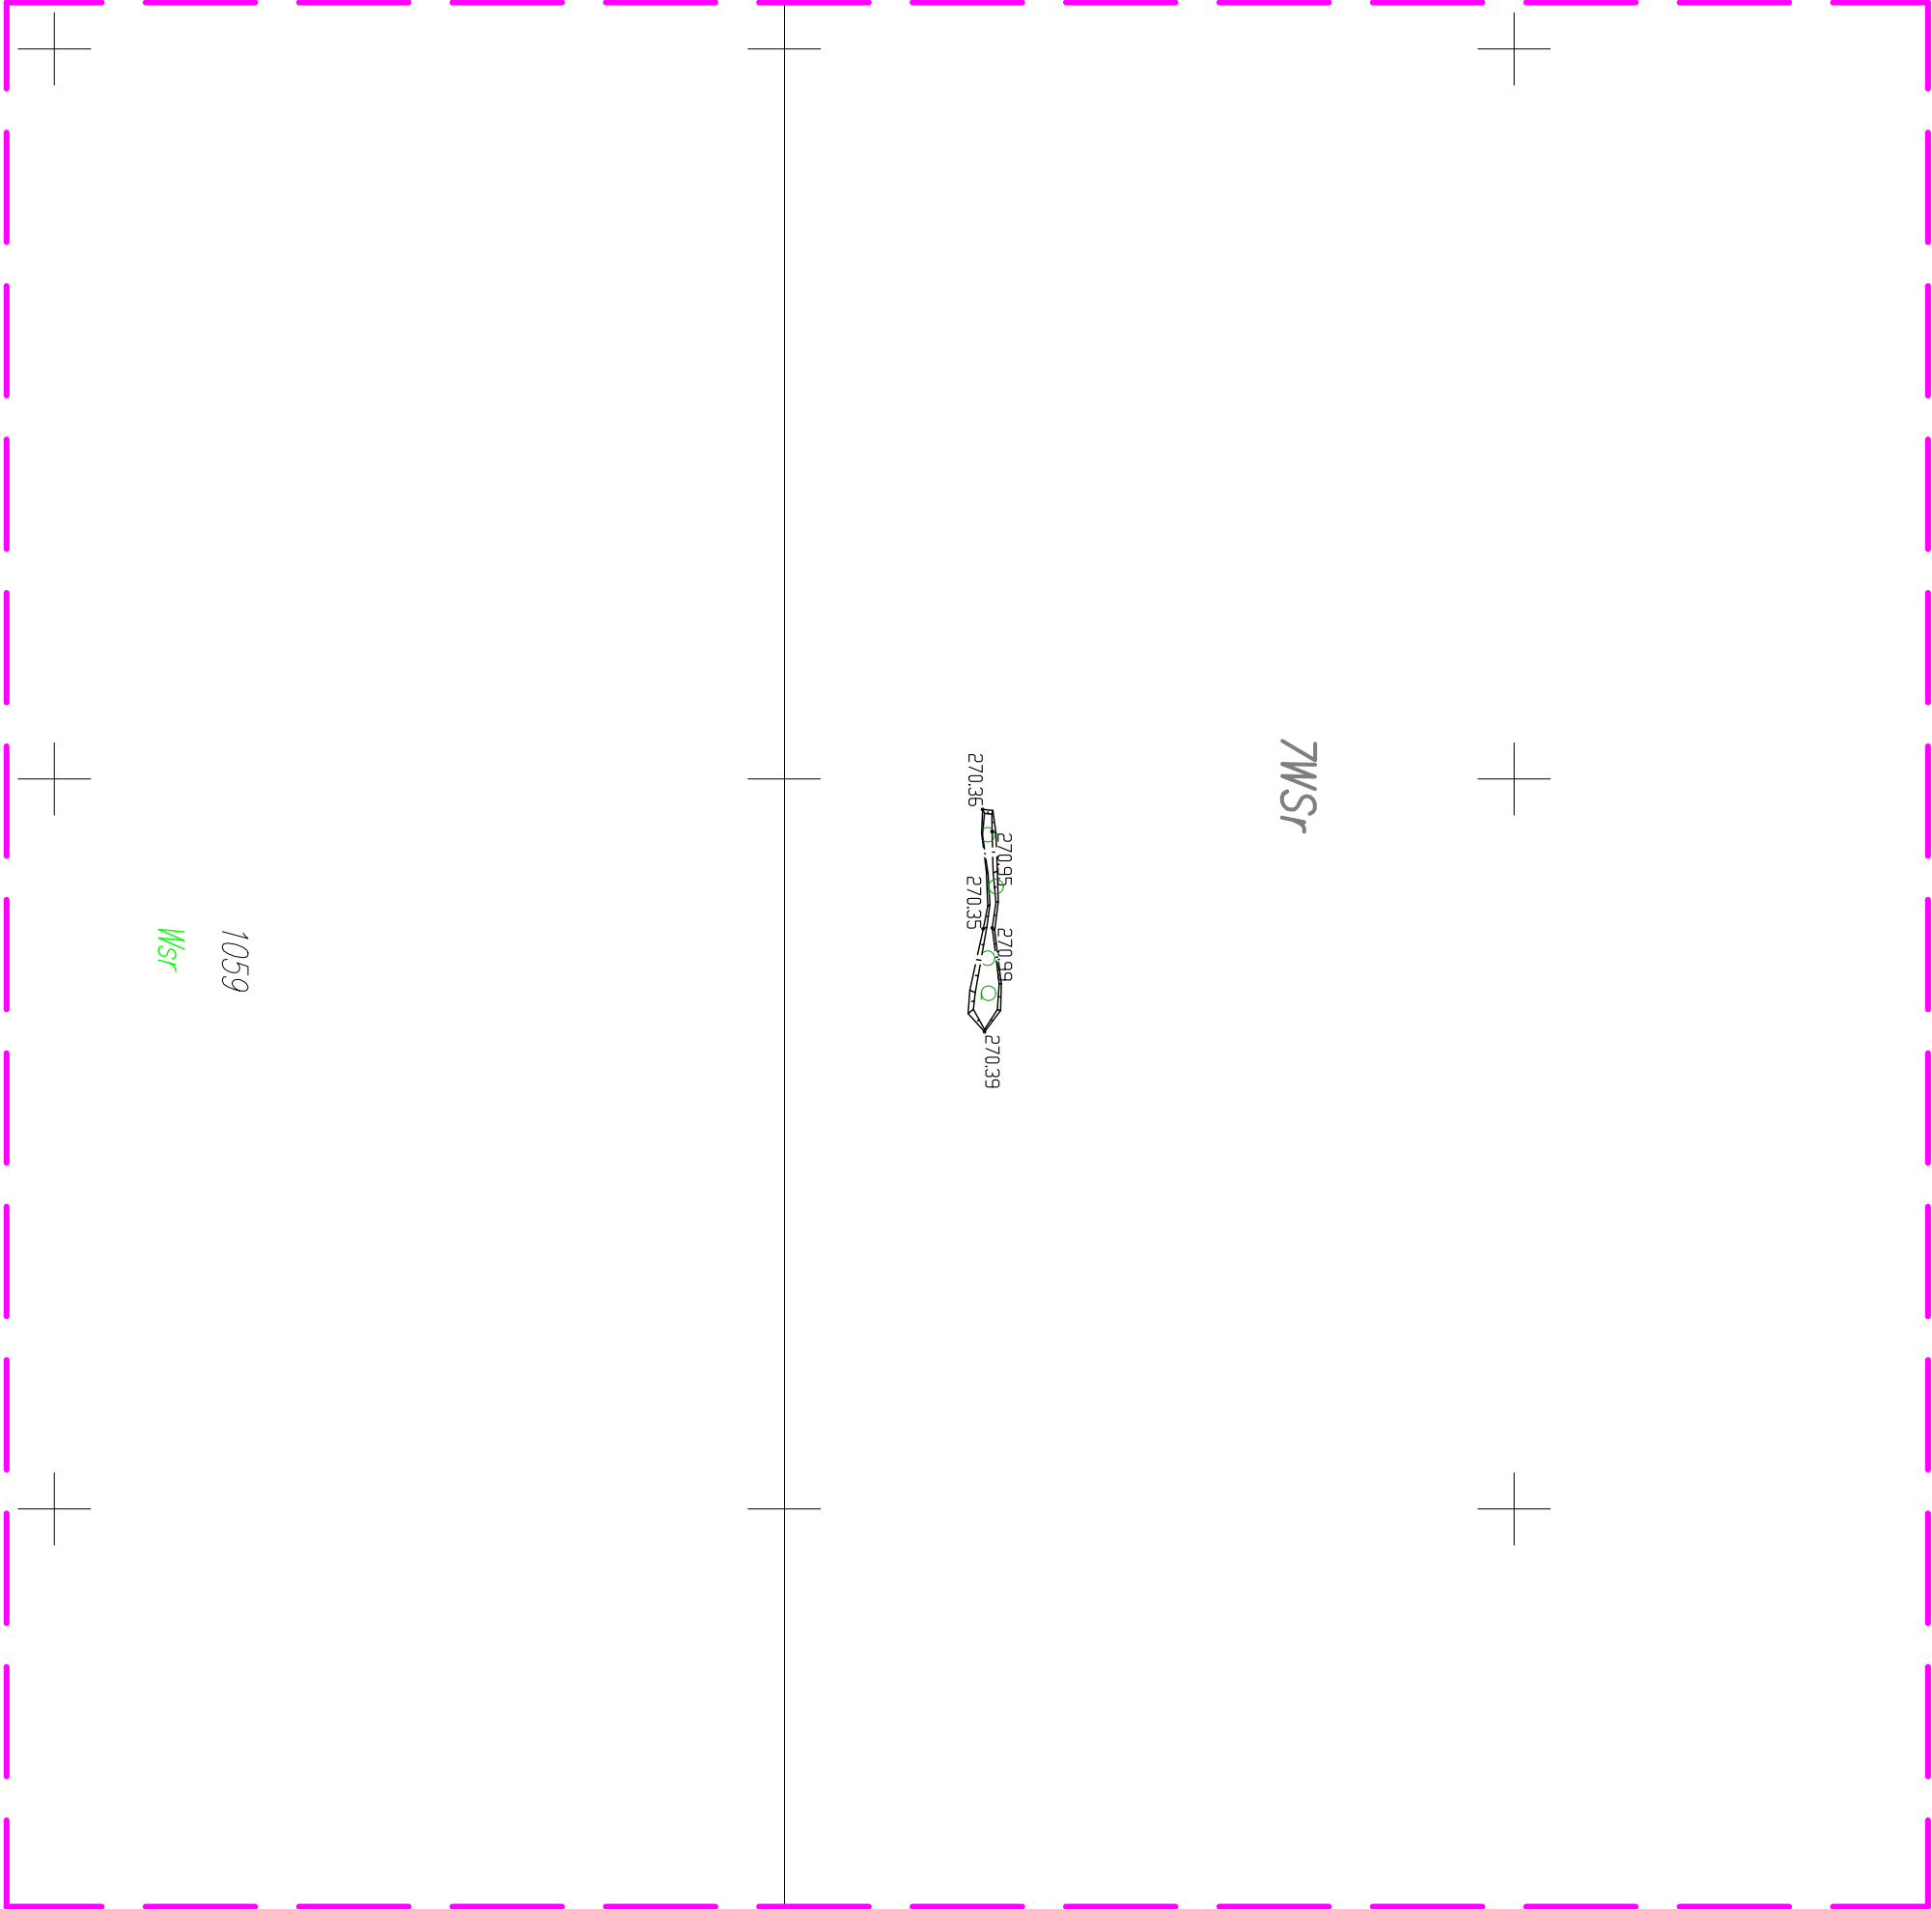

WMSR

1059
WMSR

X=5524450.0
Y=65555800.0