



Przekrój P1

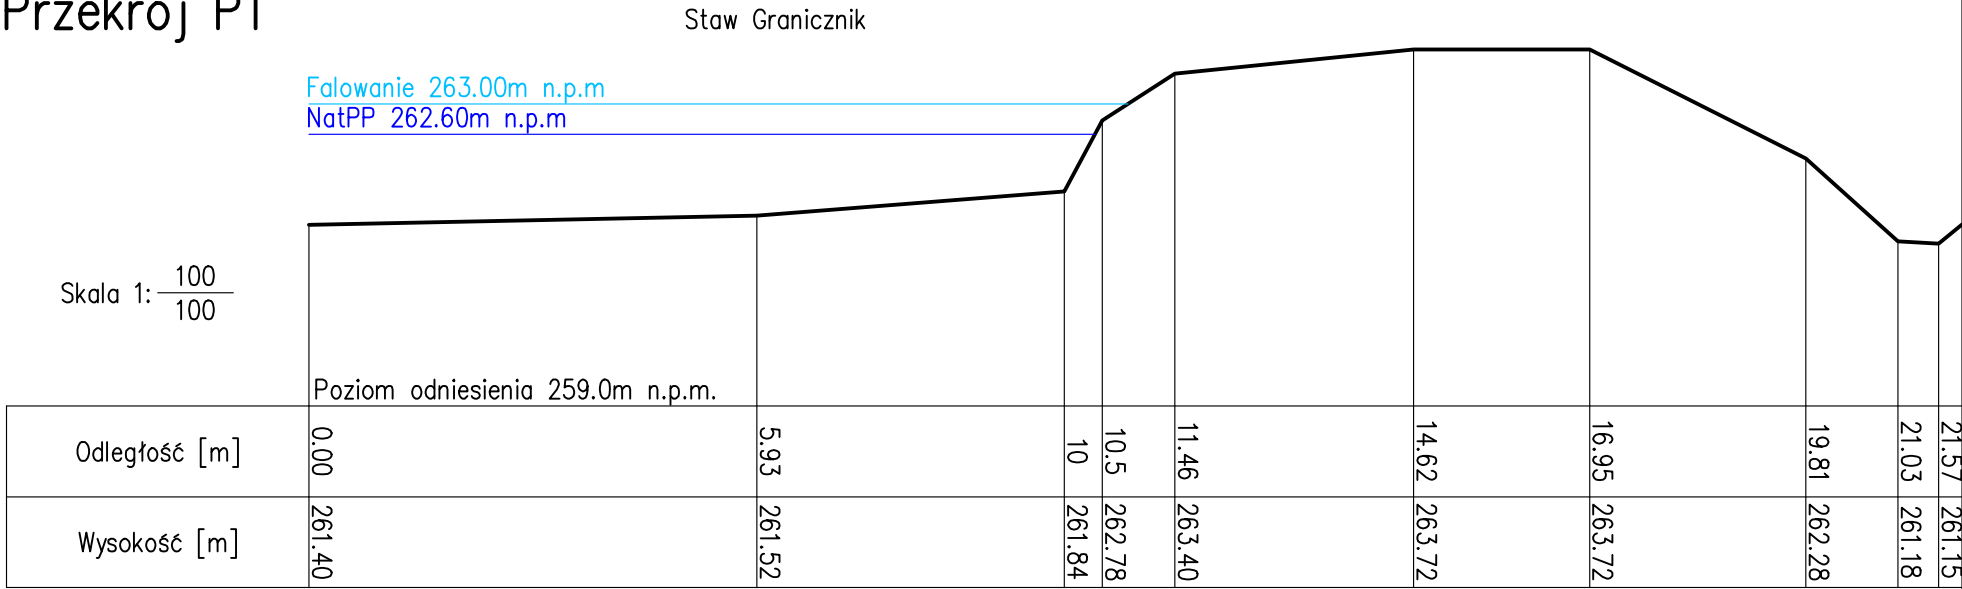

Przekrój P2

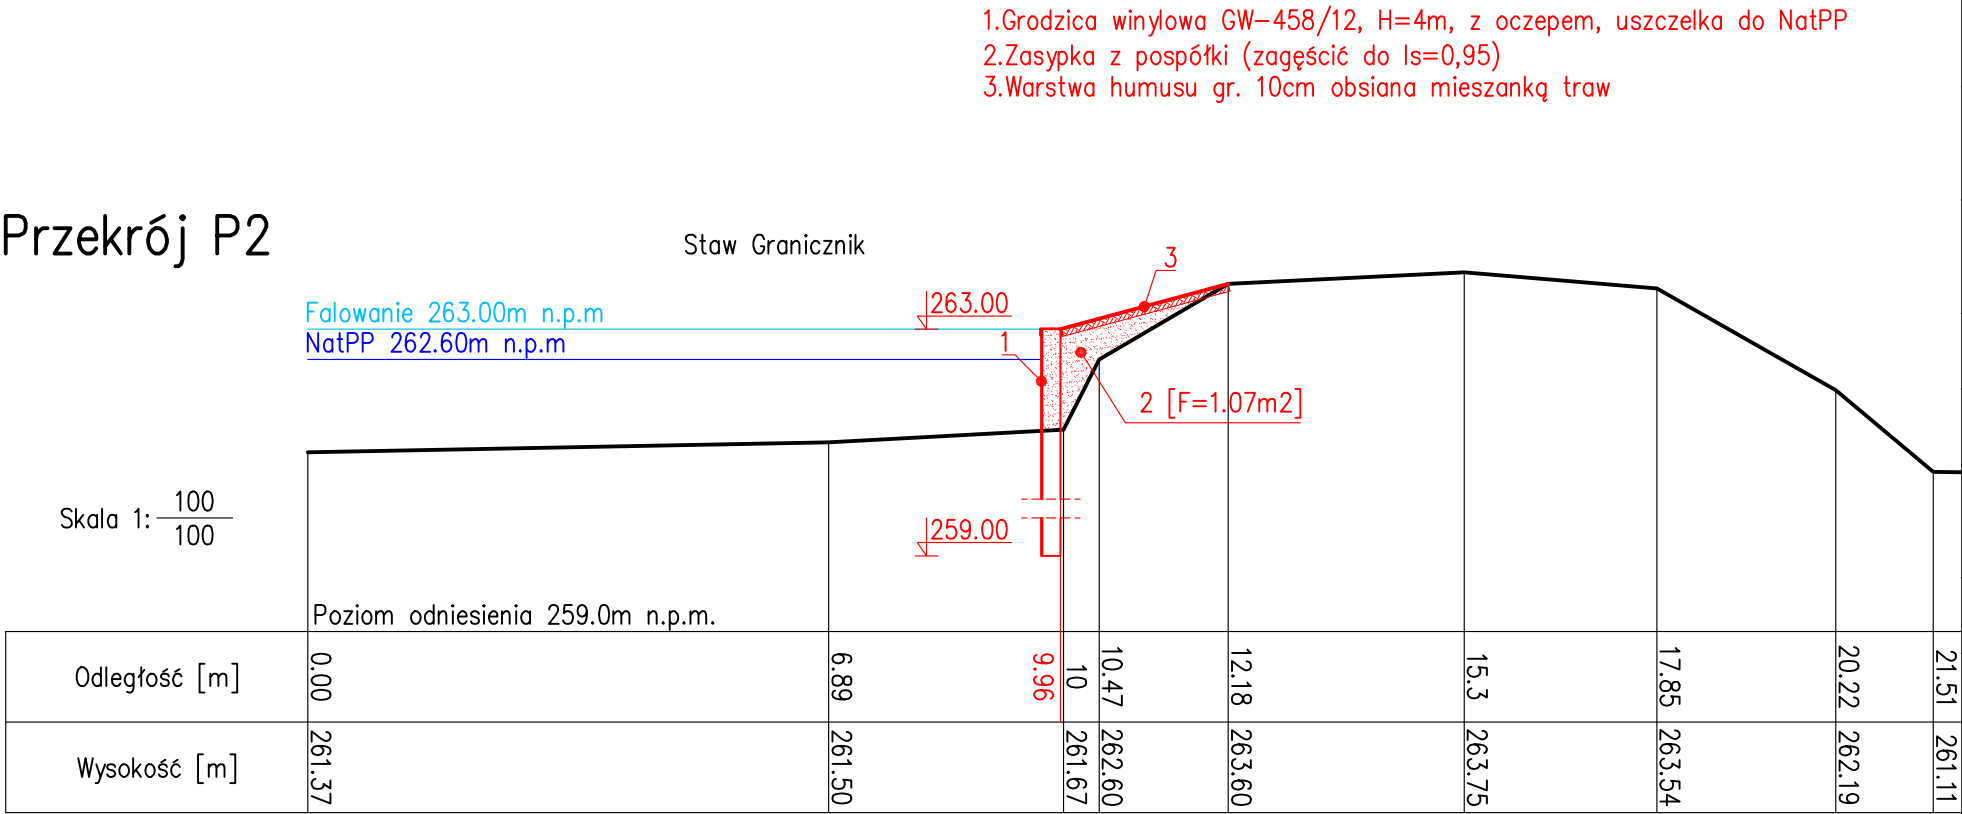

UWAGA ZMIANY! ROZPATRYWAĆ Z SUPLEMENTEM

jednostka projektowa

Generalny Realizator Inwestycji Budowlanych Sp. z o.o.

30-313 Kraków ul. Mieszczańska 19

inwestor

Regionalna Dyrekcja Ochrony Środowiska

Plac Grunwaldzki 8-10, 40-127 Katowice

inwestycja

Zabezpieczenie grobli i wysp na stawach hodowlanych w ramach realizacji projektu LIFE16 NAT/PL/000766 Ochrona siedlisk ptaków wodno-błotnych w Dolinie Górnej Wisły (LIFE.VISTULA.PL)

tytuł opracowania

Remont grobli na stawach Granicznik i Olszowiec

nazwa obiektu

Grobla stawowa

adres obiektu

woj. małopolskie, pow. oświęcimski, jedn. ewid. 121304\_5 Kęty-obszar wiejski, obr. ewid. 0011 Małec, działka nr: 23/2

tytuł rysunku

Przekroje poprzeczne

opracował

mgr inż. Maciej Wąsowski

nr uprawnień

spec. konstr.-bud. 410/2000

data i podpis

projektował

mgr inż. Dariusz Krzyk

spec. konstr.-bud. UAN-Upr.412/88

sprawdził

mgr inż. Roman Mucha

stadium

PB

data

08.2020

skala

1:100/100

nr rys.

2.1

nr str.