



Przekrój P33

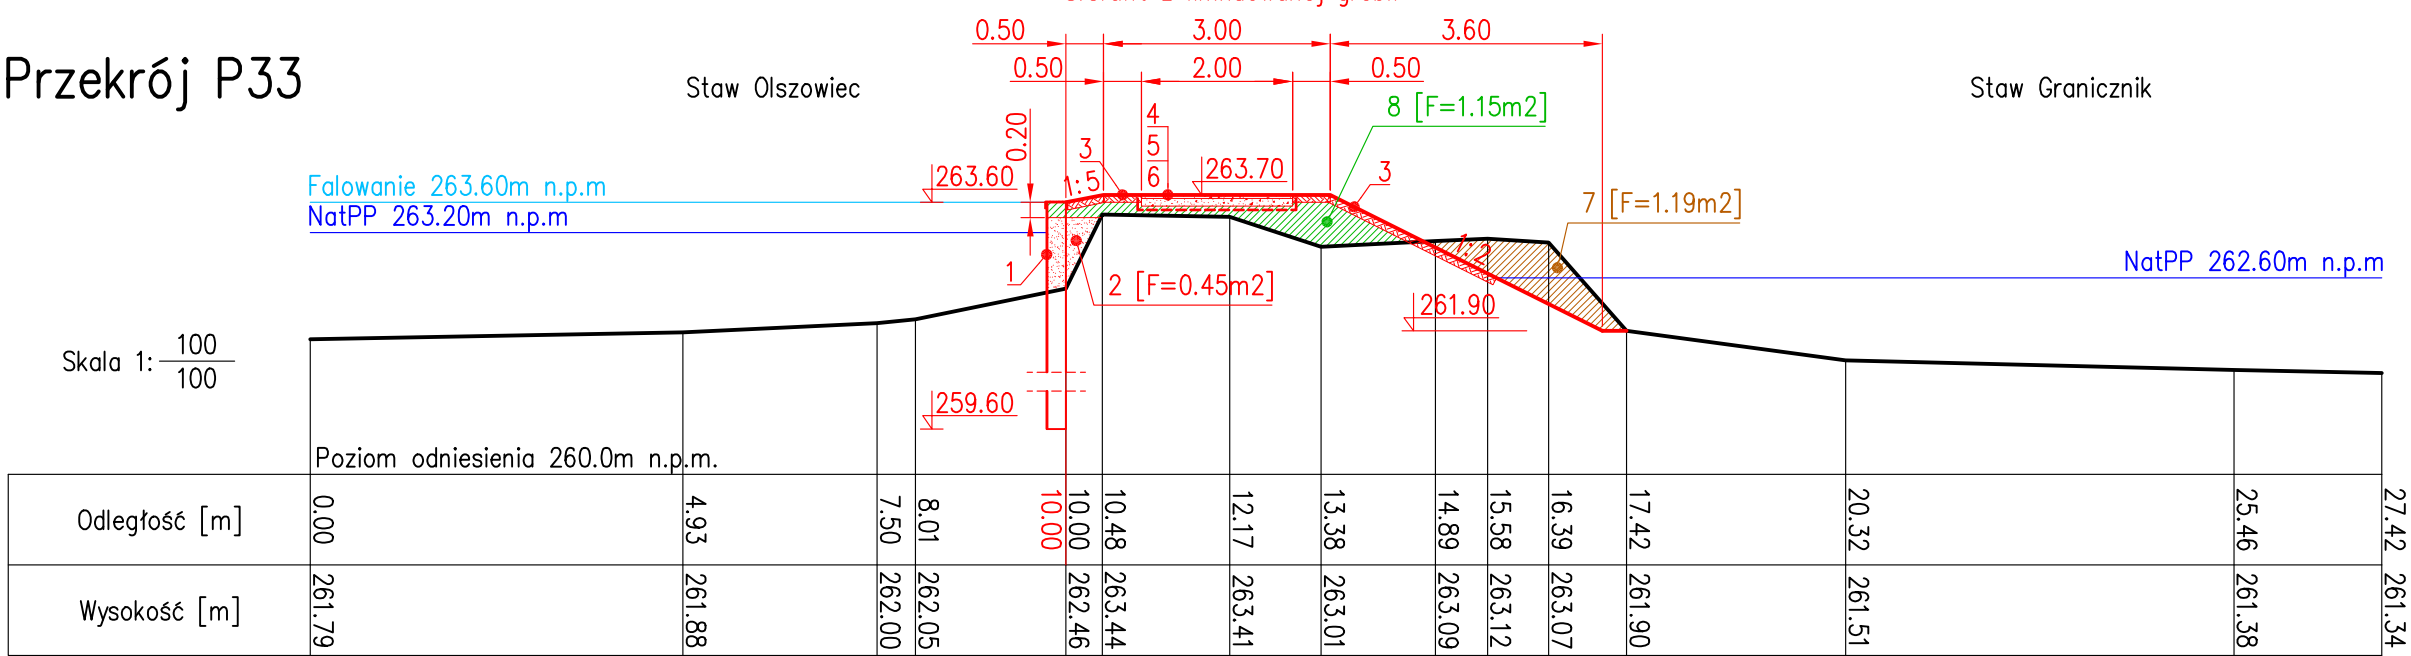

Przekrój P34

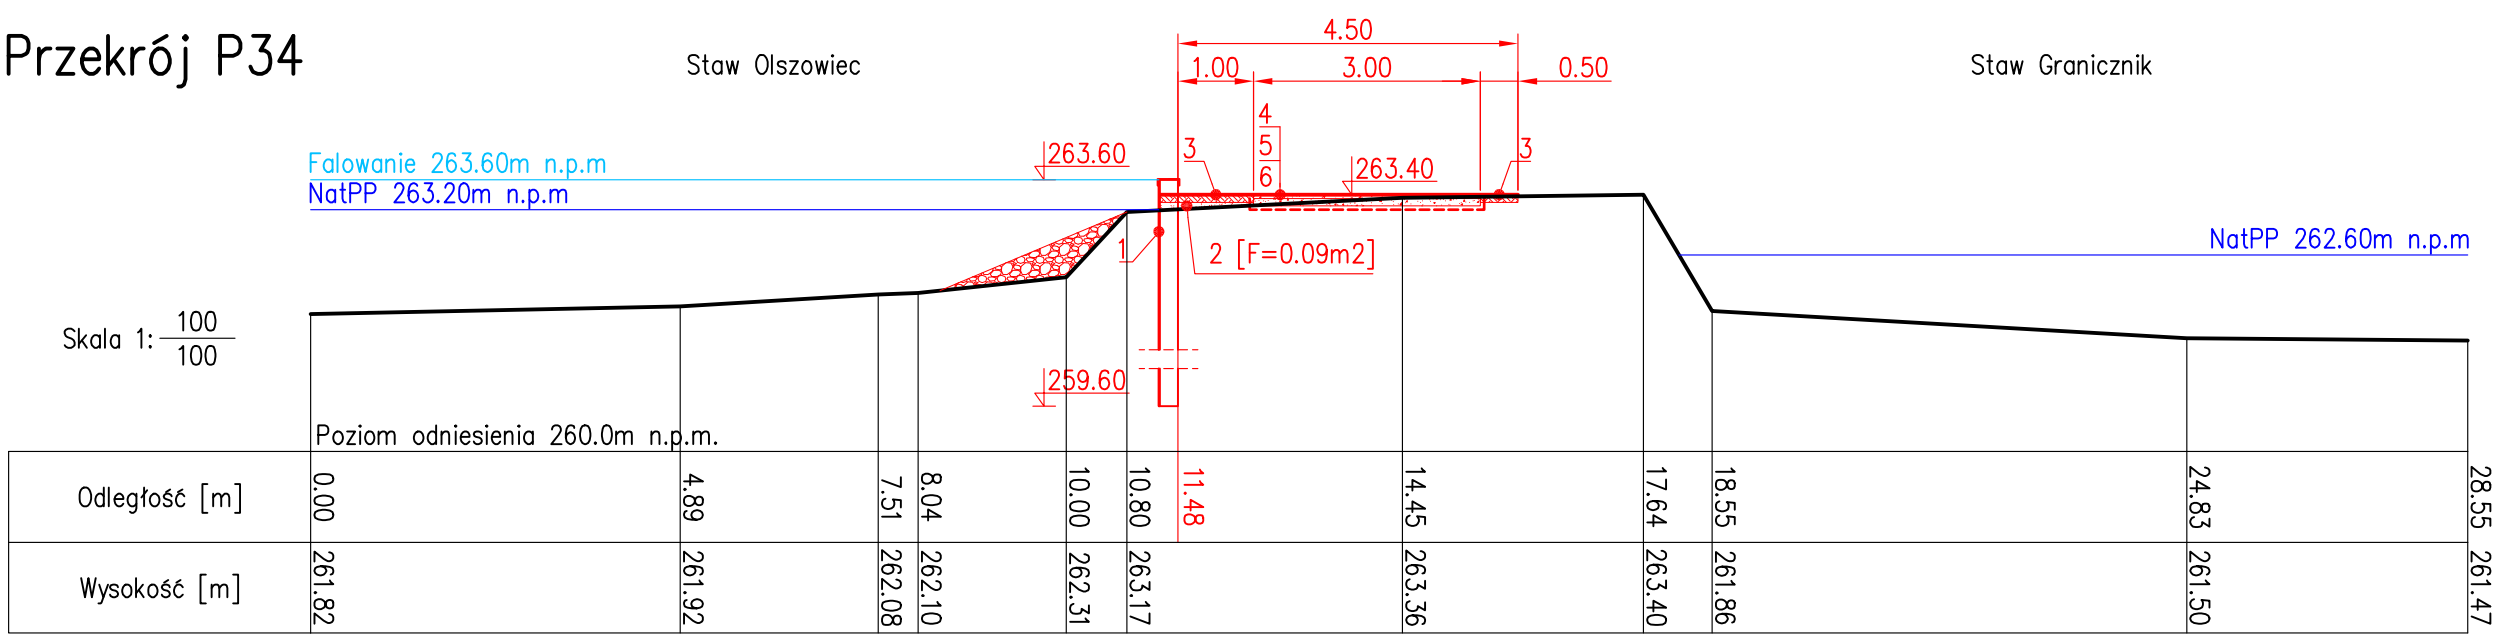

UWAGA ZMIANY! ROZPATRYWAĆ Z SUPLEMENTEM

jednostka projektowa
Generalny Realizator Inwestycji Budowlanych Sp. z o.o.
30-313 Kraków ul. Mieszczańska 19



inwestor
Regionalna Dyrekcja Ochrony Środowiska
Plac Grunwaldzki 8-10, 40-127 Katowice

inwestycja
Zabezpieczenie grobli i wysp na stawach hodowlanych w ramach realizacji projektu LIFE16 NAT/PL/000766 Ochrona siedlisk ptaków wodno-błotnych w Dolinie Górnej Wisły (LIFE.VISTULA.PL)

tytuł opracowania
Remont grobli na stawach Granicznik i Olszowiec

nazwa obiektu
Grobla stawowa

adres obiektu
woj. małopolskie, pow. oświęcimski, jedn. ewid. 121304_5 Kęty-obszar wiejski, obr. ewid. 0011 Malec, działka nr: 23/2

tytuł rysunku
Przekroje poprzeczne

opracował mgr inż. Maciej Wąsowski	nr uprawnień spec. konstr.-bud. 410/2000	data i podpis
projektował mgr inż. Dariusz Krzyk	spec. konstr.-bud. UAN-Upr.412/88	
sprawdził mgr inż. Roman Mucha		

stadium PB	data 08.2020	skala 1:100/100	nr rys. 2.17	nr str.
---------------	-----------------	--------------------	-----------------	---------