



Przekrój P3

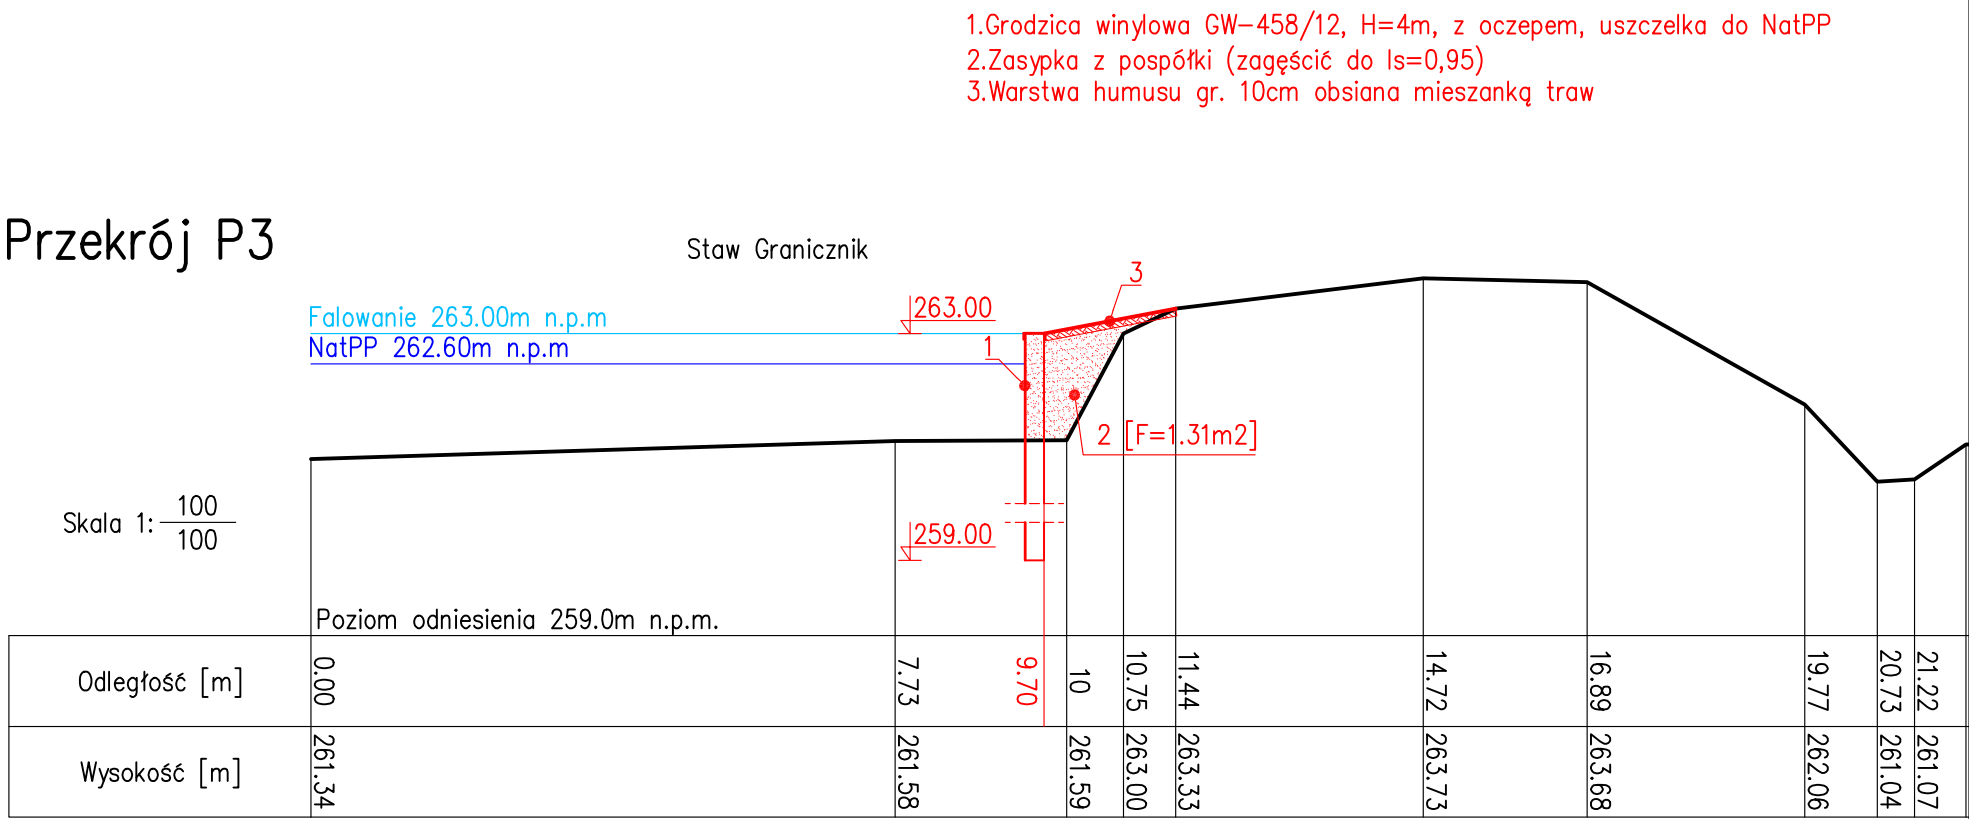

Przekrój P4

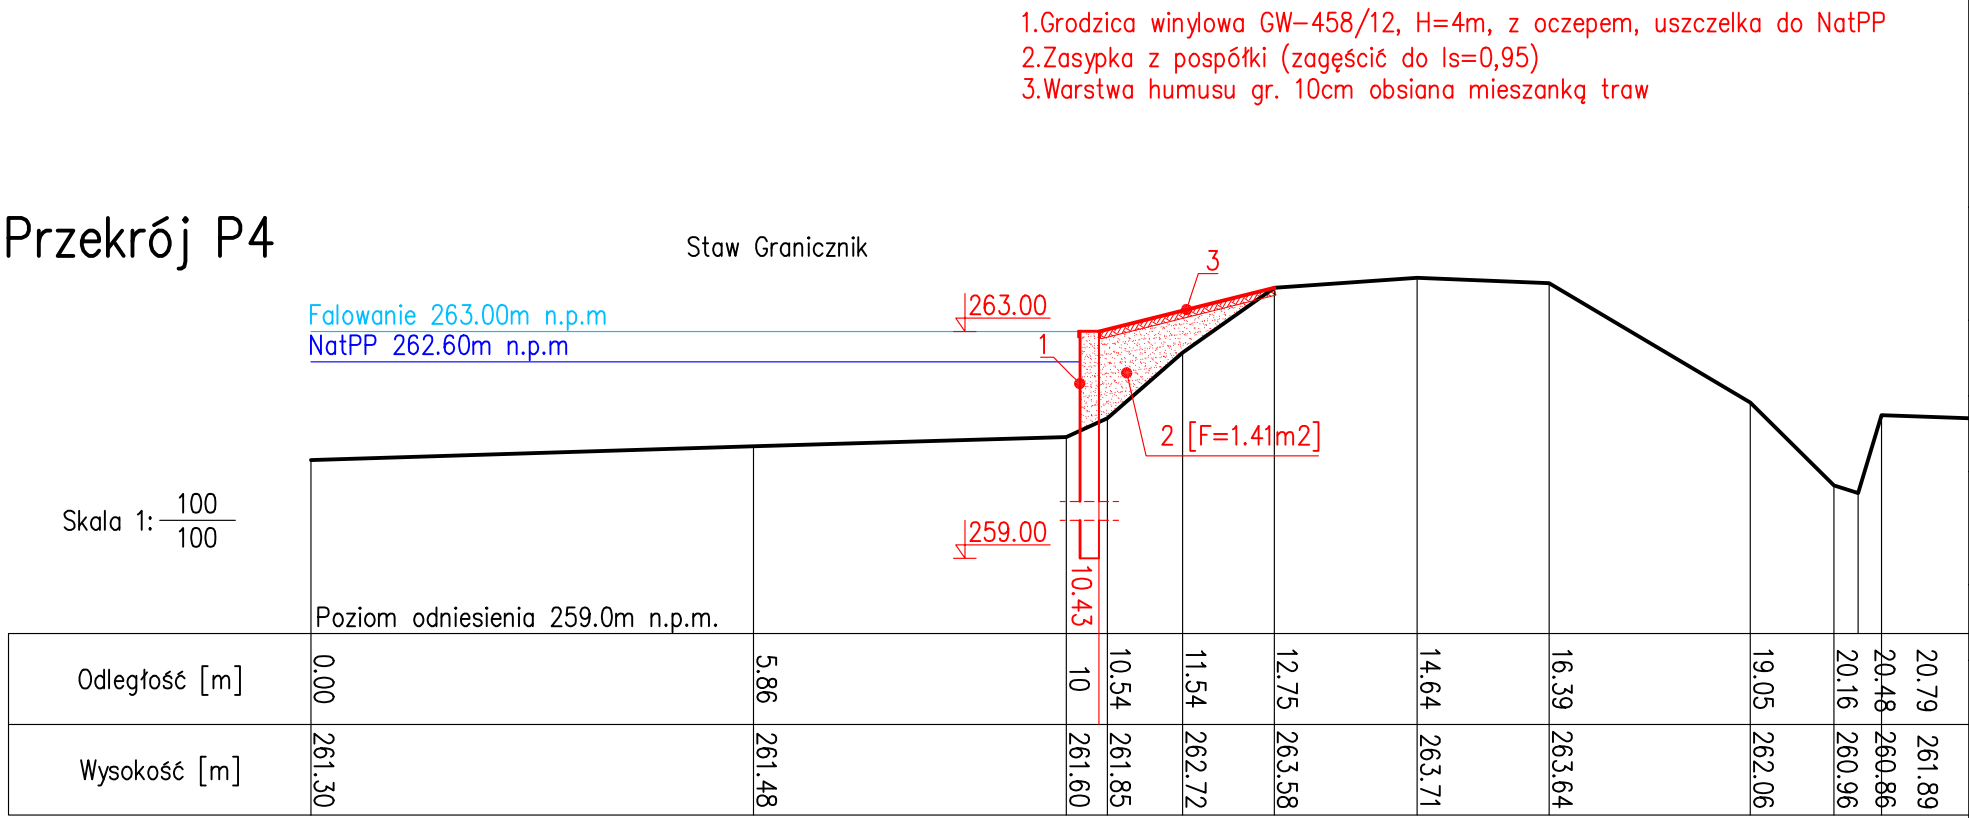

UWAGA ZMIANY! ROZPATRYWAĆ Z SUPLEMENTEM

jednostka projektowa

Generalny Realizator Inwestycji Budowlanych Sp. z o.o.

30–313 Kraków ul. Mieszczańska 19

inwestor

Regionalna Dyrekcja Ochrony Środowiska

Plac Grunwaldzki 8–10, 40–127 Katowice

inwestycja

Zabezpieczenie grobli i wysp na stawach hodowlanych w ramach realizacji projektu LIFE16 NAT/PL/000766 Ochrona siedlisk ptaków wodno–błotnych w Dolinie Górnej Wisły (LIFE.VISTULA.PL)

tytuł opracowania

Remont grobli na stawach Granicznik i Olszowiec

nazwa obiektu

Grobla stawowa

adres obiektu

woj. małopolskie, pow. oświęcimski, jedn. ewid. 121304_5 Kęty–obszar wiejski, obr. ewid. 0011 Małec, działka nr: 23/2

tytuł rysunku

Przekroje poprzeczne

opracował mgr inż. Maciej Wąsowski		nr uprawnień spec. konstr.–bud. 410/2000 spec. konstr.–bud. UAN–Upr.412/88	data i podpis	
projektował mgr inż. Dariusz Krzyk				
sprawdził mgr inż. Roman Mucha				
stadium PB	data 08.2020	skala 1:100/100	nr rys. 2.2	nr str.