



Przekrój P9

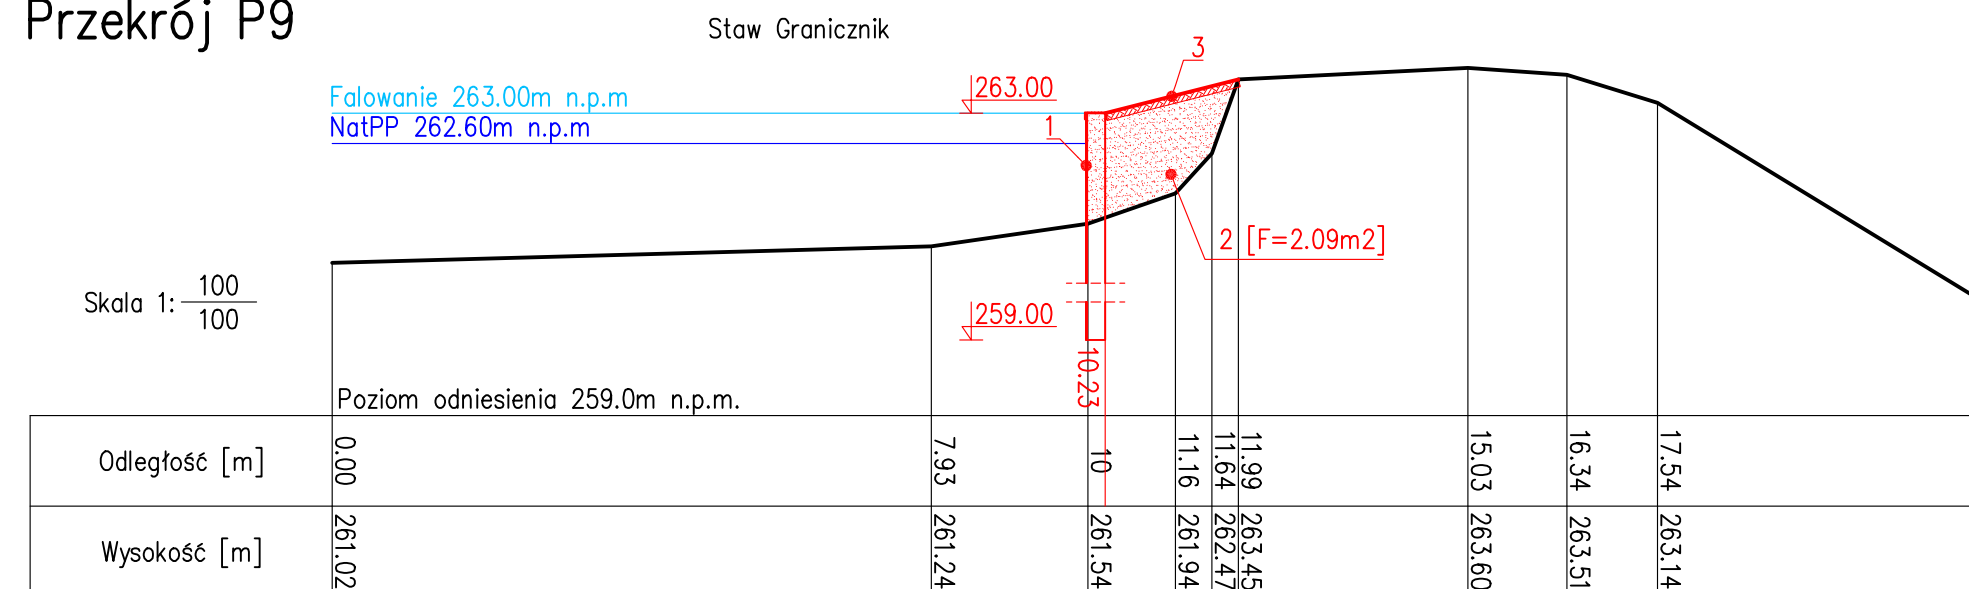

Przekrój P10

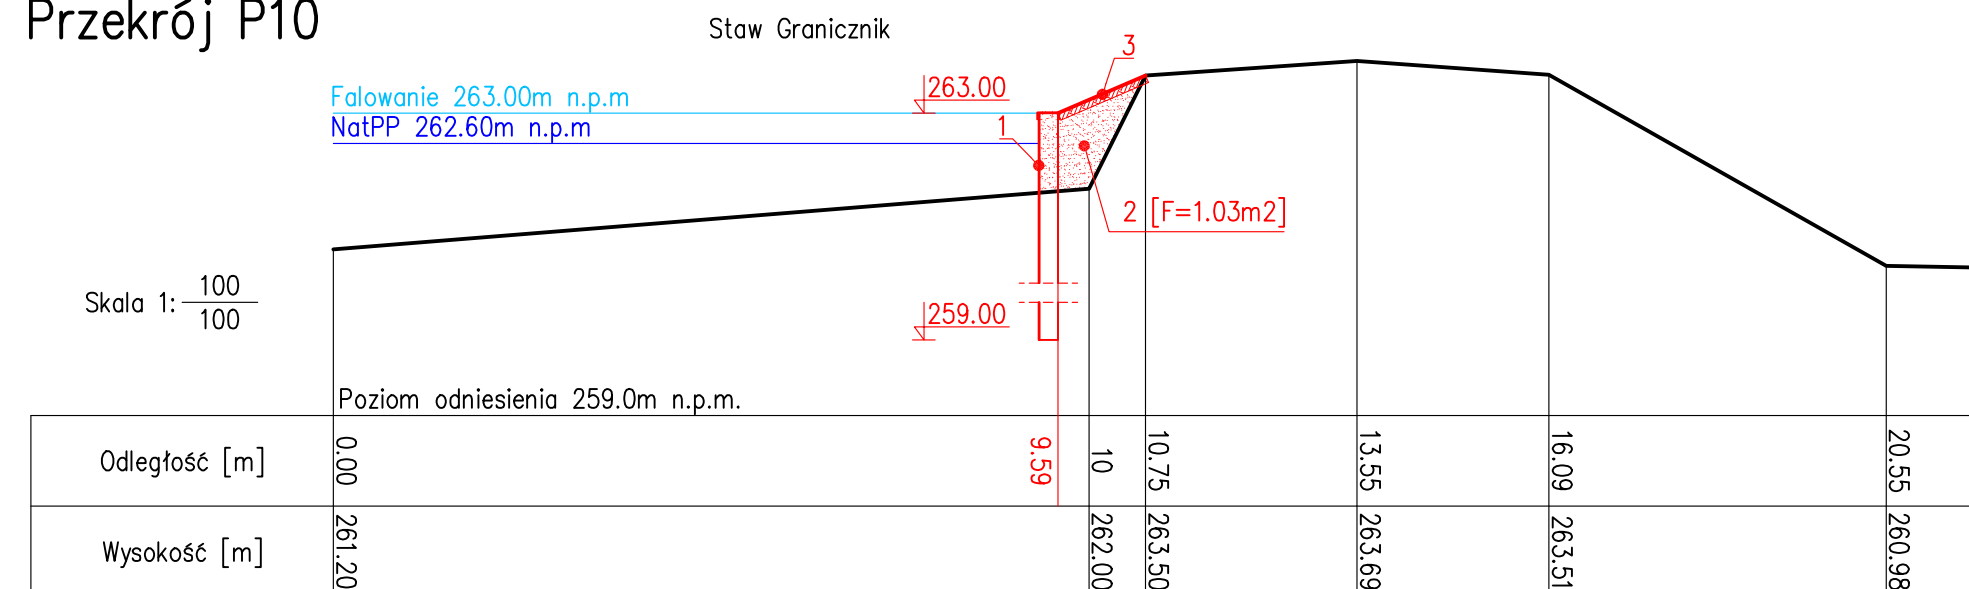

UWAGA ZMIANY! ROZPATRYWAĆ Z SUPLEMENTEM

jednostka projektowa

Generalny Realizator Inwestycji Budowlanych Sp. z o.o.
30–313 Kraków ul. Mieszczańska 19

inwestor

Regionalna Dyrekcja Ochrony Środowiska
Plac Grunwaldzki 8–10, 40–127 Katowice

inwestycja

Zabezpieczenie grobli i wysp na stawach hodowlanych w ramach realizacji projektu LIFE16 NAT/PL/000766 Ochrona siedlisk ptaków wodno–błotnych w Dolinie Górnej Wisły (LIFE.VISTULA.PL)

tytuł opracowania

Remont grobli na stawach Granicznik i Olszowiec

nazwa obiektu

Grobla stawowa

adres obiektu

woj. małopolskie, pow. oświęcimski, jedn. ewid. 121304_5 Kęty–obszar wiejski, obr. ewid. 0011 Malec, działka nr: 23/2

tytuł rysunku

Przekroje poprzeczne

opracował

mgr inż. Maciej Wąsowski

projektował

mgr inż. Dariusz Krzyk

sprawdził

mgr inż. Roman Mucha

nr uprawnień

spec. konstr.–bud.
410/2000

spec. konstr.–bud.
UAN–Upr.412/88

data i podpis

stadium

PB

data

08.2020

skala

1:100/100

nr rys.

2.5

nr str.

