



Przekrój P11

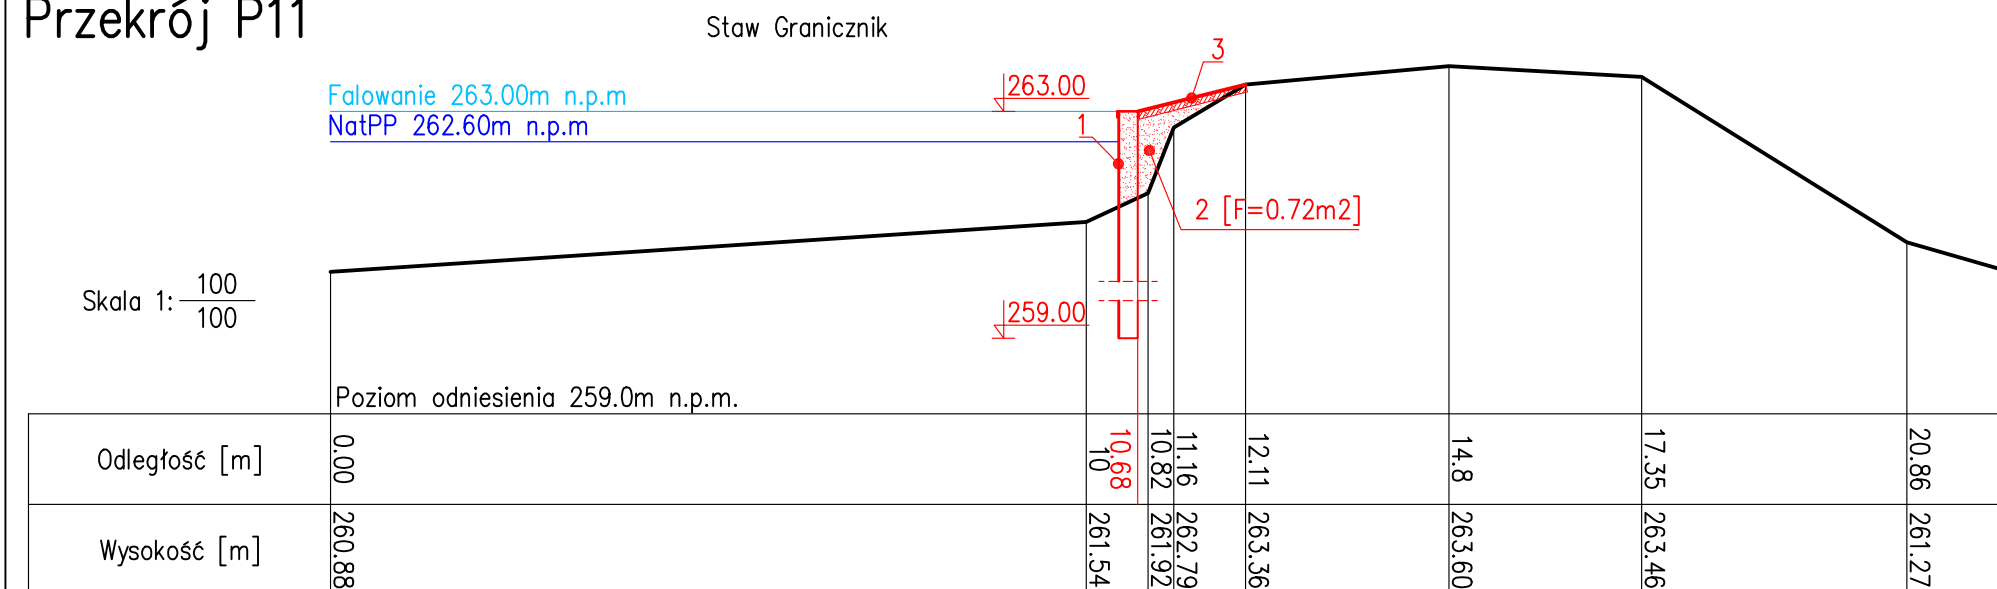

Przekrój P12

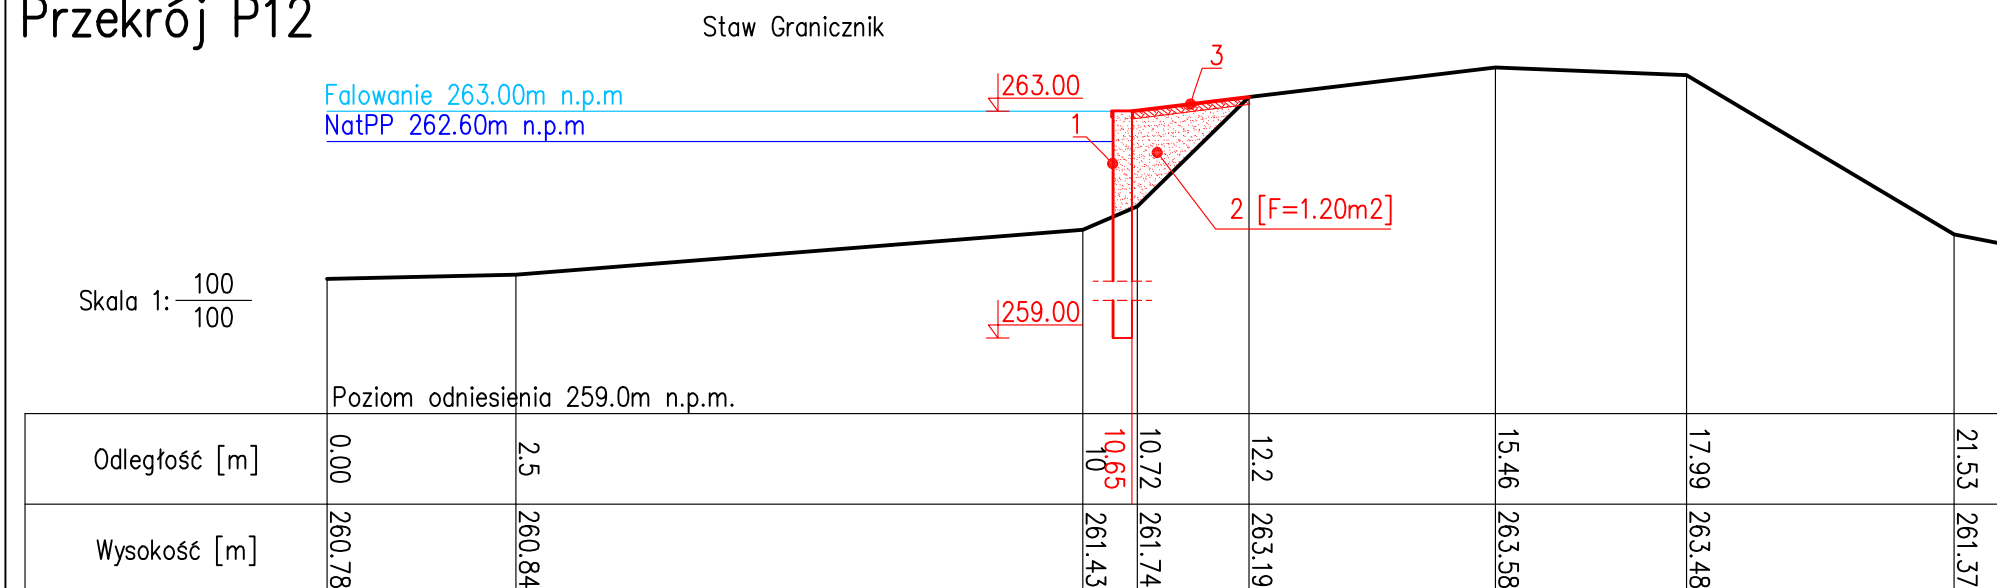

UWAGA ZMIANY! ROZPATRYWAĆ Z SUPLEMENTEM

jednostka projektowa
Generalny Realizator Inwestycji Budowlanych Sp. z o.o.
30-313 Kraków ul. Mieszkańska 19

inwestor
<u>Regionalna Dyrekcja Ochrony Środowiska</u> Plac Grunwaldzki 8-10, 40-127 Katowice

inwestycja
Zabezpieczenie grobli i wysp na stawach hodowlanych w ramach realizacji projektu LIFE16 NAT/PL/000766 Ochrona siedlisk ptaków wodno-błotnych w Dolinie Górnej Wisły (LIFE.VISTULA.PL)

tytuł opracowania
Remont grobli na stawach Granicznik i Olszowiec

nazwa obiektu	Grobla stawowa
---------------	----------------

adres obiektu
woj. małopolskie, pow. oświęcimski, jedn. ewid. 121304_5 Kęty-obszar wiejski, obr. ewid. 0011 Małec, działka nr: 23/2

tytuł rysunku Przekroje poprzeczne

opracował mgr inż. Maciej Wąsowski	nr uprawnień	data i podpis
projektował mgr inż. Dariusz Krzyk	spec. konstr.-bud. 410/2000	
sprawdził mgr inż. Roman Mucha	spec. konstr.-bud. UAN-Upr.412/88	

stadium PB	data 08.2020	skala 1:100/100	nr rys. 2.6	nr str.
---------------	-----------------	--------------------	-----------------------	---------