


Przekrój PW1
skala 1:100

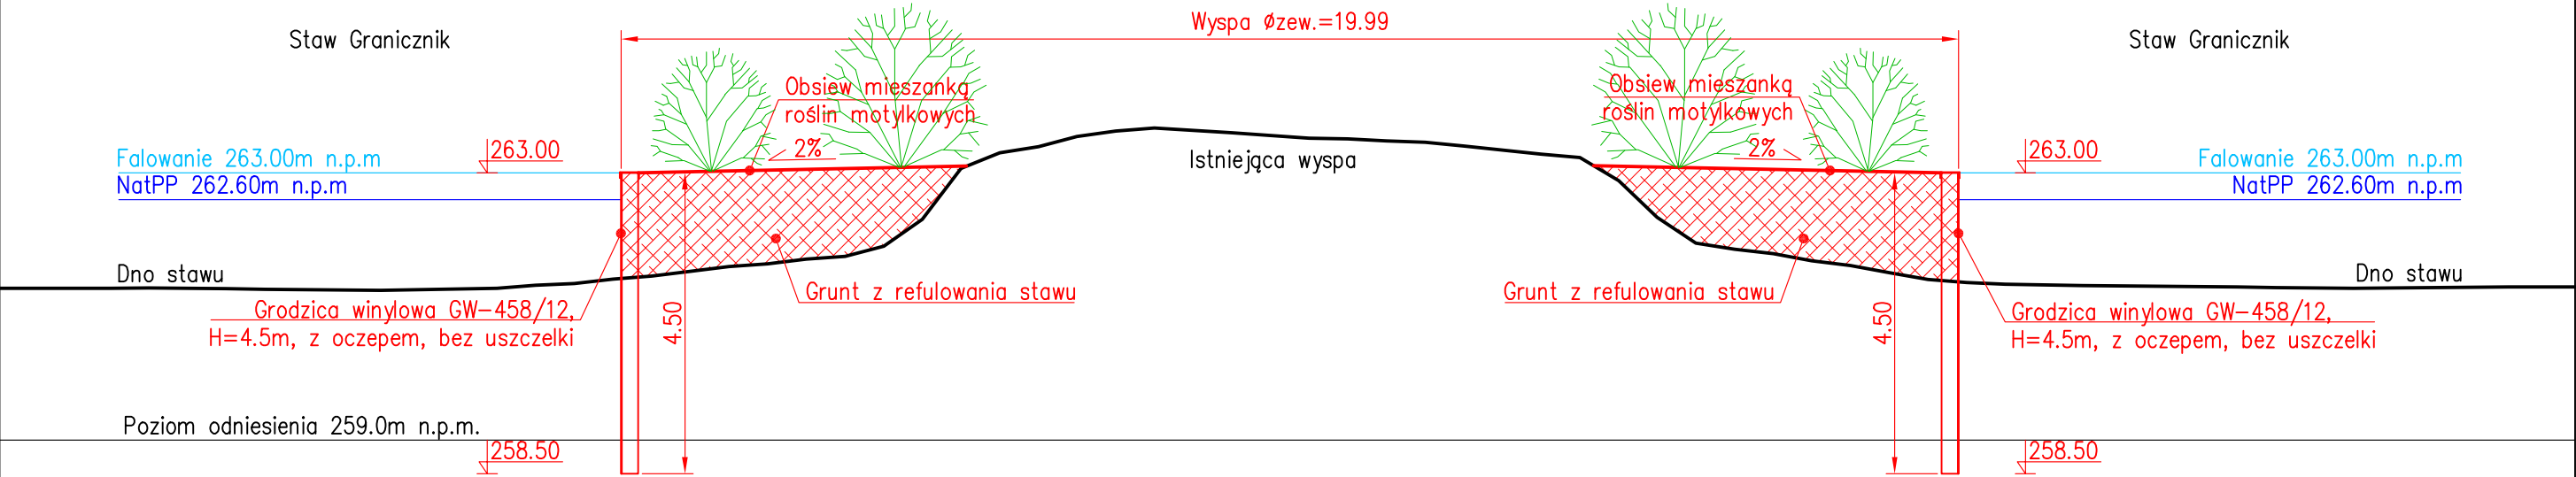

UWAGA ZMIANY! ROZPATRYWAĆ Z SUPLEMENTEM

Jednostka projektowa

Generalny Realizator Inwestycji Budowlanych Sp. z o.o.
30–313 Kraków ul. Mieszczańska 19

inwestor

Regionalna Dyrekcja Ochrony Środowiska
Plac Grunwaldzki 8–10, 40–127 Katowice

inwestycja

Zabezpieczenie grobli i wysp na stawach hodowlanych w ramach realizacji projektu LIFE16 NAT/PL/000766 Ochrona siedlisk ptaków wodno-błotnych w Dolinie Górnej Wisły (LIFE.VISTULA.PL)

tytuł opracowania

Rozbudowa wyspy dla ptaków na stawie Granicznik

nazwa obiektu

Wyspa dla ptaków

adres obiektu

woj. małopolskie, pow. oświęcimski, jedn. ewid. 121304_5 Kęty–obszar wiejski, obr. ewid. 0011 Malec, działka nr: 23/2

tytuł rysunku

Przekrój PW1

opracował mgr inż. Maciej Wąsowski		nr uprawnień spec. konstr.–bud. 410/2000 spec. konstr.–bud. UAN–Upr.412/88	data i podpis	
projektował mgr inż. Dariusz Krzyk				
sprawdził mgr inż. Roman Mucha				
stadium PB	data 08.2020	skala 1:100	nr rys. 2	nr str.

