


**Półwidok-półprzekrój A-A**  
skala 1:50

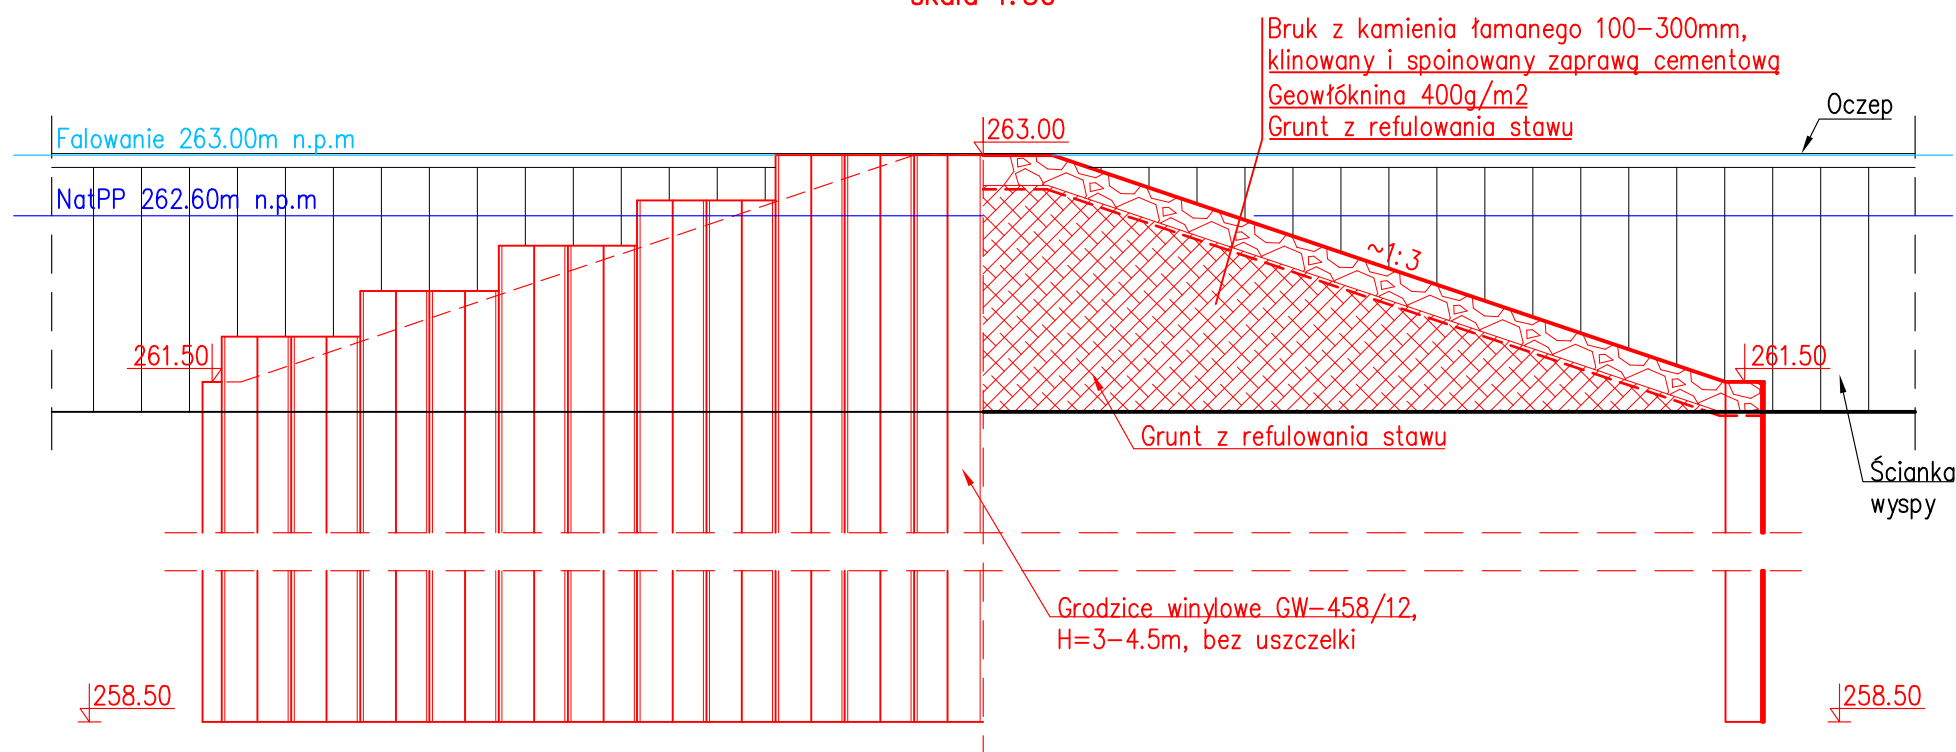

**UWAGA ZMIANY! ROZPATRYWAĆ Z SUPLEMENTEM**

<p>jednostka projektowa Generalny Realizator Inwestycji Budowlanych Sp. z o.o. 30-313 Kraków ul. Mieszczańska 19</p>			
<p>inwestor Regionalna Dyrekcja Ochrony Środowiska Plac Grunwaldzki 8-10, 40-127 Katowice</p>			
<p>inwestycja Zabezpieczenie grobli i wysp na stawach hodowlanych w ramach realizacji projektu LIFE16 NAT/PL/000766 Ochrona siedlisk ptaków wodno-błotnych w Dolinie Górnej Wisły (LIFE.VISTULA.PL)</p>			
<p>tytuł opracowania Rozbudowa wyspy dla ptaków na stawie Granicznik</p>			
<p>nazwa obiektu Wyspa dla ptaków</p>			
<p>adres obiektu woj. małopolskie, pow. oświęcimski, jedn. ewid. 121304_5 Kęty-obszar wiejski, obr. ewid. 0011 Małec, działka nr: 23/2</p>			
<p>tytuł rysunku Wejście dla zwierząt</p>			
opracował mgr inż. Maciej Wąsowski	nr uprawnień spec. konstr.-bud. 410/2000	data i podpis	
projektował mgr inż. Dariusz Krzyk	spec. konstr.-bud. UAN-Upr.412/88		
sprawdził mgr inż. Roman Mucha			
stadium PB	data 08.2020	skala 1:50	nr rys. <b>3</b>
			nr str.