


skala 1:100

Wyspa $\phi_{zew.}=23.19$

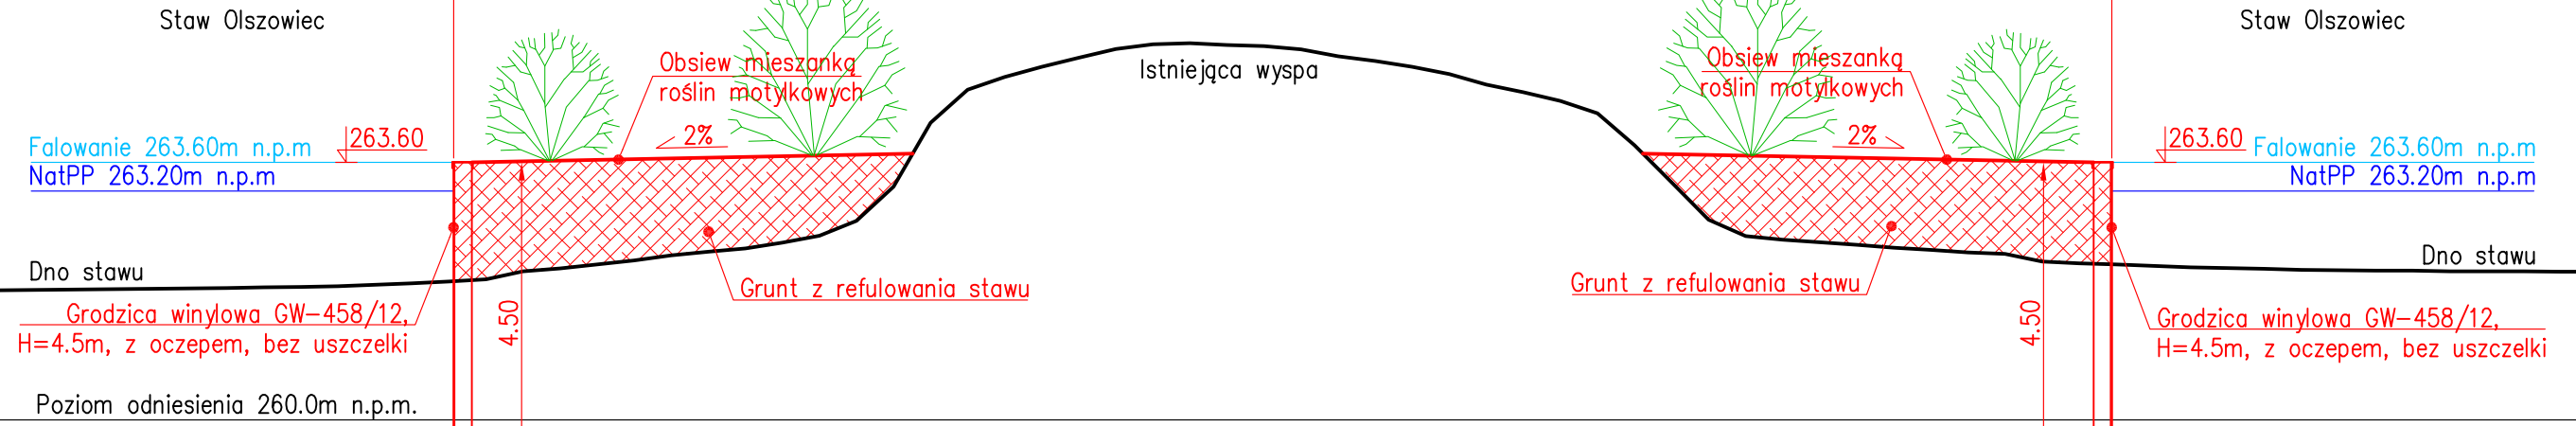

Generalny Realizator Inwestycji Budowlanych Sp. z o.o.
30-313 Kraków ul. Mieszczańska 19



inwestor
Regionalna Dyrekcja Ochrony Środowiska
Plac Grunwaldzki 8-10, 40-127 Katowice

inwestycja	Zabezpieczenie grobli i wysp na stawach hodowlanych w ramach realizacji projektu LIFE16 NAT/PL/000766 Ochrona siedlisk ptaków wodno-błotnych w Dolinie Górnej Wisły (LIFE.VISTULA.PL)
------------	---

tytuł opracowania
Rozbudowa wyspy dla ptaków na stawie Olszowiec

nazwa obiektu	Wyspa dla ptaków
---------------	------------------

adres obiektu
woj. małopolskie, pow. oświęcimski, jedn. ewid. 121304_5 Kęty-obszar
wiejski, obr. ewid. 0011 Malec, działka nr: 23/2

tytuł rysunku
Przekrój PW1

opracował
mgr inż. Maciej Wąsowski

projektował
mgr inż. Dariusz Krzyk

sprawdził
mgr inż. Roman Mucha

nr uprawnień	
--------------	--

spec. konstr.-bud.
410/2000

spec. konstr.-bud.
UAN-Upr.412/88

stadium

PB

data

08.2020

	skala
--	-------

1:100

nr rys.	
---------	--

2

r str.

2