Wejście dla zwierząt
Widok z góry
skala 1:50

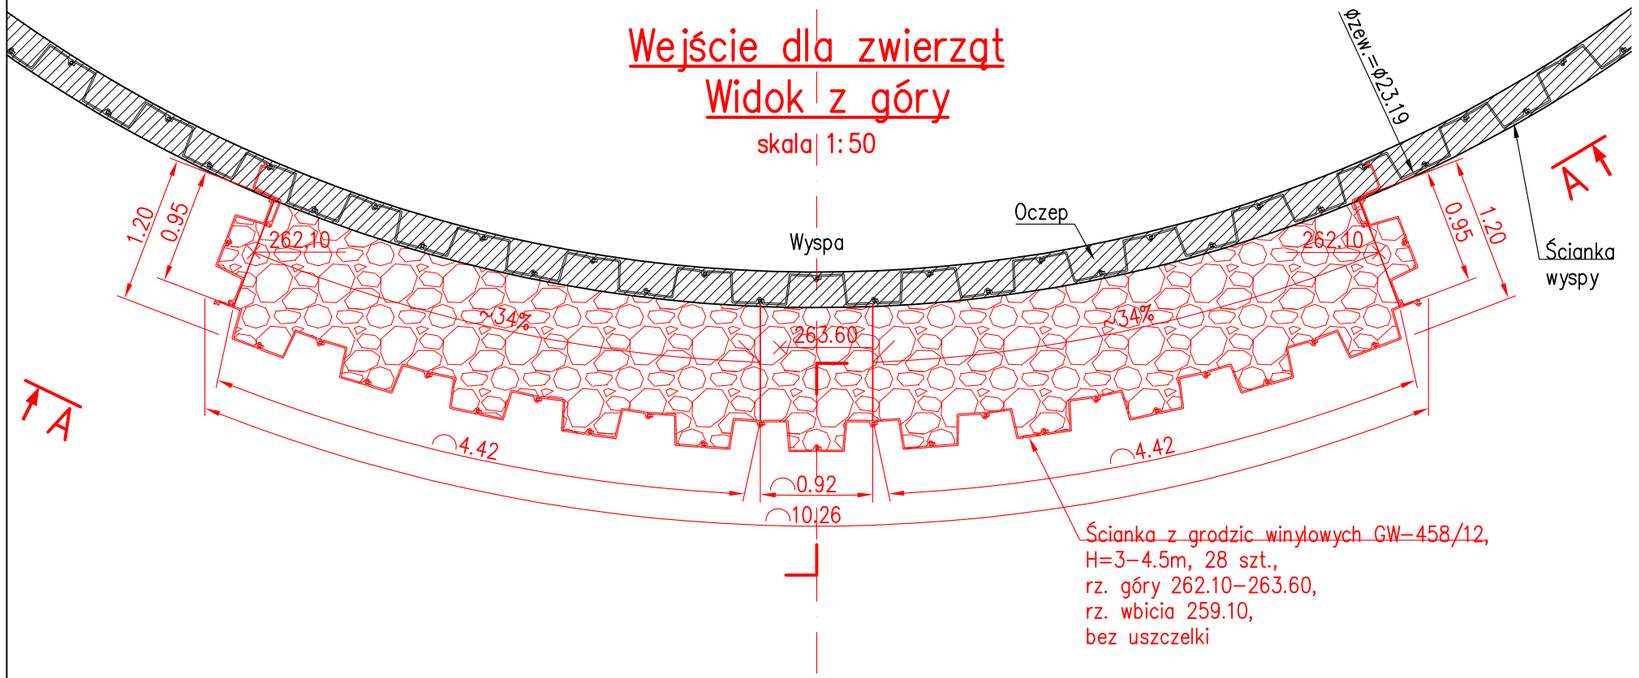

Półwidok-półprzekrój A-A
skala 1:50

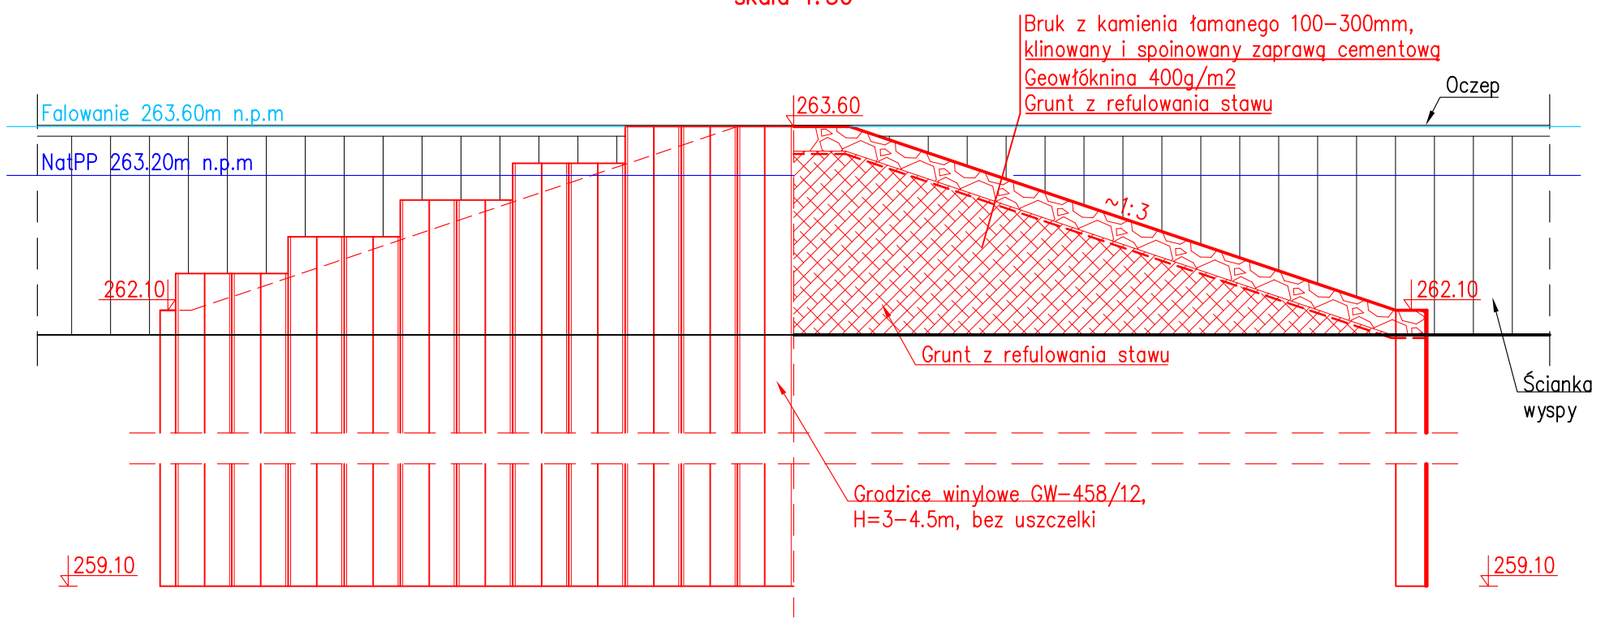

UWAGA ZMIANY! ROZPATRYWAĆ Z SUPLEMENTEM

jednostka projektowa
Generalny Realizator Inwestycji Budowlanych Sp. z o.o.
30-313 Kraków ul. Mieszczańska 19

inwestor
Regionalna Dyrekcja Ochrony Środowiska
Plac Grunwaldzki 8-10, 40-127 Katowice

inwestycja
Zabezpieczenie grobli i wysp na stawach hodowlanych w ramach realizacji projektu LIFE16 NAT/PL/000766 Ochrona siedlisk ptaków wodno-błotnych w Dolinie Górnej Wisły (LIFE.VISTULA.PL)

tytuł opracowania
Rozbudowa wyspy dla ptaków na stawie Olszowiec

nazwa obiektu
Wyspa dla ptaków

adres obiektu
woj. małopolskie, pow. oświęcimski, jedn. ewid. 121304_5 Kęty-obszar wiejski, obr. ewid. 0011 Malec, działka nr: 23/2

tytuł rysunku
Wejście dla zwierząt

opracował	nr uprawnień	data i podpis
mgr inż. Maciej Wąsowski		
projektował: mgr inż. Dariusz Krzyk	spec. konstr.-bud. 410/2000	
sprawdził: mgr inż. Roman Mucha	spec. konstr.-bud. UAN-Upr.412/88	

stadium	data	skala	nr rys.	nr str.
PB	08.2020	1:50	3	