UWAGI:

1. W instalacjach należy stosować przewody na napięcie 450/750V i kable 0,6/1kV.
2. Wysokość montażu gniazd wtykowych – 0,3m od poziomu posadzki, chyba że wskazano inaczej.
3. Wysokość montażu gniazd wtykowych w pom. technicznych oraz socjalnych – 1,1m od posadzki.
4. Lokalne szyny wyrównawania potencjałów (LSWP) łączyć z główną szyną uziemiającą budynku za pomoca przewodu LgYżo 25mm².
5. Wszystkie części przewodzące dostępne i obce należy łączyć z lokalnymi szynami wyrównywania potencjałów (LSWP) za pomocą przewodów LgYżo 6mm².
6. Lokalizację wypustów lub gniazd pod urządzenia sanitarne należy potwierdzić na budowie z wykonawcami tych instalacji.
7. Wszystkie przejścia przez strefy pożarowe wykonać odpowiednią masą ognioodporną – Promat lub równoważną.
8. Wentylatory (z funkcją opóźnienia czasowego) sterować lokalnie razem z oświetleniem.
9. Harmonogram wykonania prac uzgodnić z kierownictwem budowy.

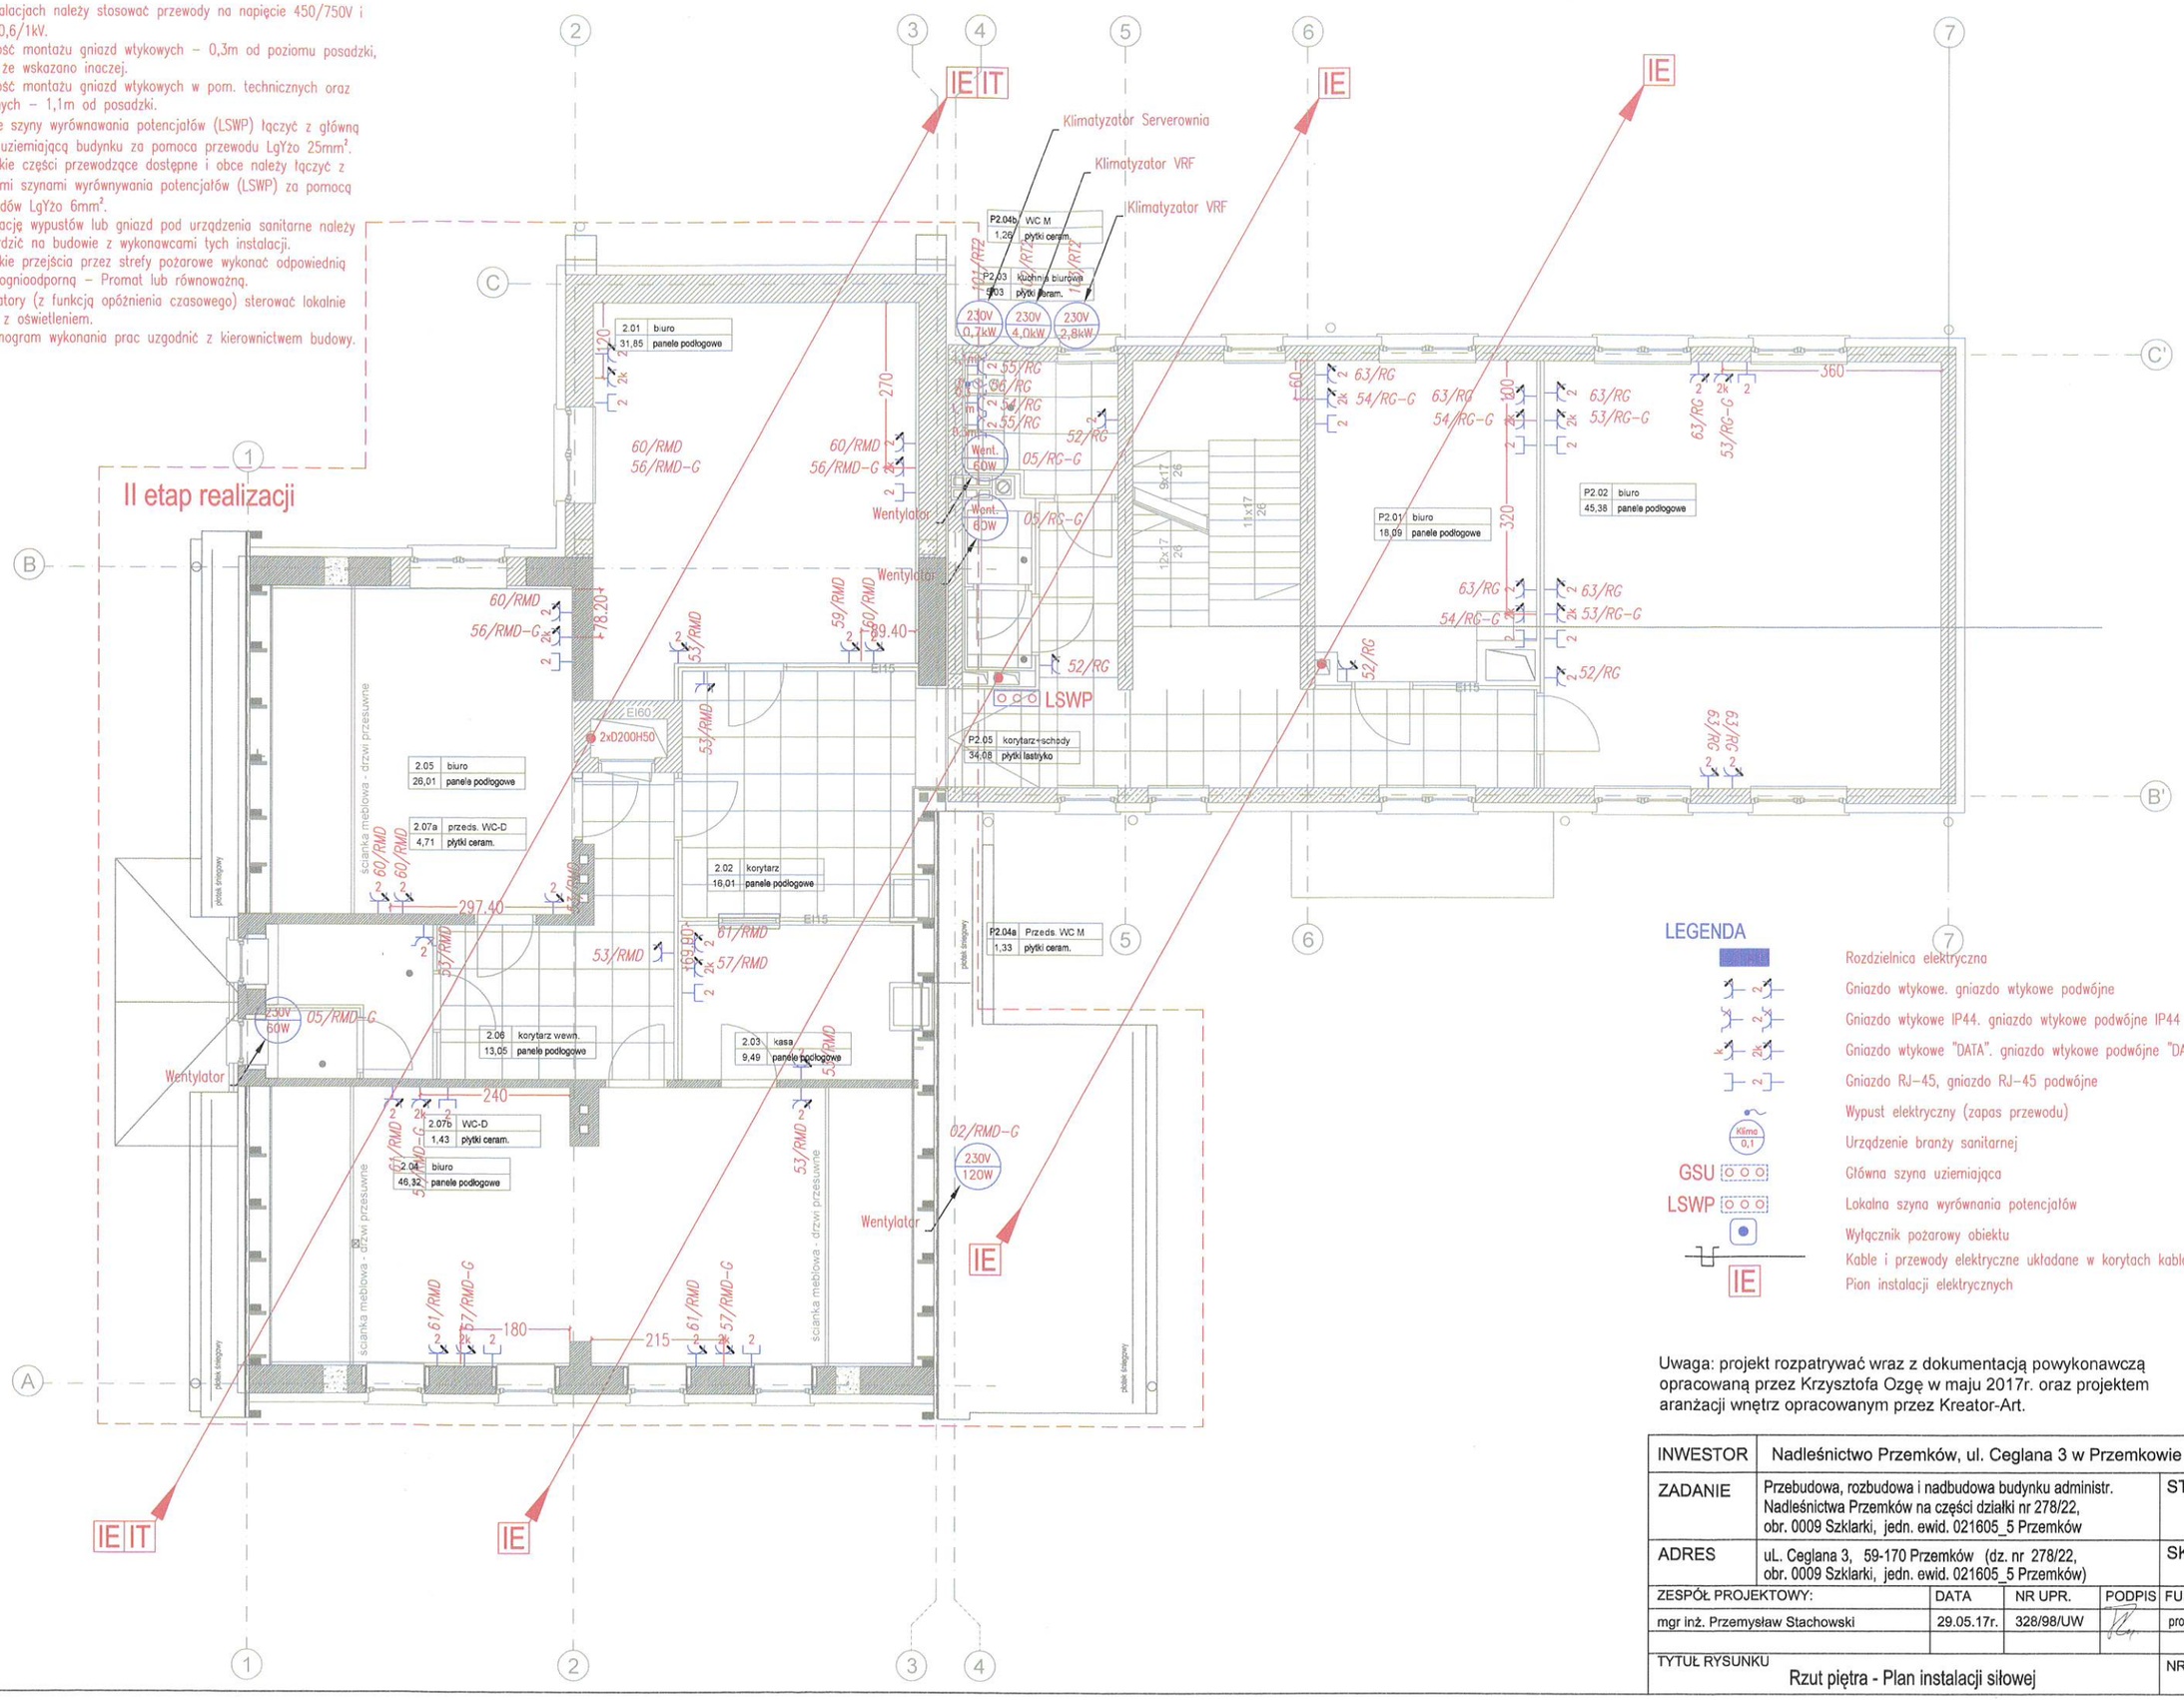

LEGENDA

- Rozdzielnica elektryczna
- Gniazdo wtykowe. gniazdo wtykowe podwójne
- Gniazdo wtykowe IP44. gniazdo wtykowe podwójne IP44
- Gniazdo wtykowe "DATA". gniazdo wtykowe podwójne "DATA"
- Gniazdo RJ-45, gniazdo RJ-45 podwójne
- Wypust elektryczny (zapas przewodu)
- Klima 0,1 — Urządzenie branży sanitarnej
- GSU — Główna szyna uziemiająca
- LSWP — Lokalna szyna wyrównania potencjałów
- Wyłącznik pożarowy obiektu
- Kable i przewody elektryczne układane w korytach kablowych
- IE — Pion instalacji elektrycznych

Uwaga: projekt rozpatrywać wraz z dokumentacją powykonawczą opracowaną przez Krzysztofa Ozgę w maju 2017r. oraz projektem aranżacji wnętrz opracowanym przez Kreator-Art.

INWESTOR	Nadleśnictwo Przemków, ul. Ceglana 3 w Przemkowie				
ZADANIE	Przebudowa, rozbudowa i nadbudowa budynku administr. Nadleśnictwa Przemków na części działki nr 278/22, obr. 0009 Szklarki, jedn. ewid. 021605_5 Przemków				STADIUM: PW
ADRES	uL. Ceglana 3, 59-170 Przemków (dz. nr 278/22, obr. 0009 Szklarki, jedn. ewid. 021605_5 Przemków)				SKALA: 1:100
ZESPÓŁ PROJEKTOWY:		DATA	NR UPR.	PODPIS	FUNKCJA
mgr inż. Przemysław Stachowski		29.05.17r.	328/98/UW		proj. inst. elektr.
TYTUŁ RYSUNKU	Rzut piętra - Plan instalacji siłowej				NR RYS.: E.07