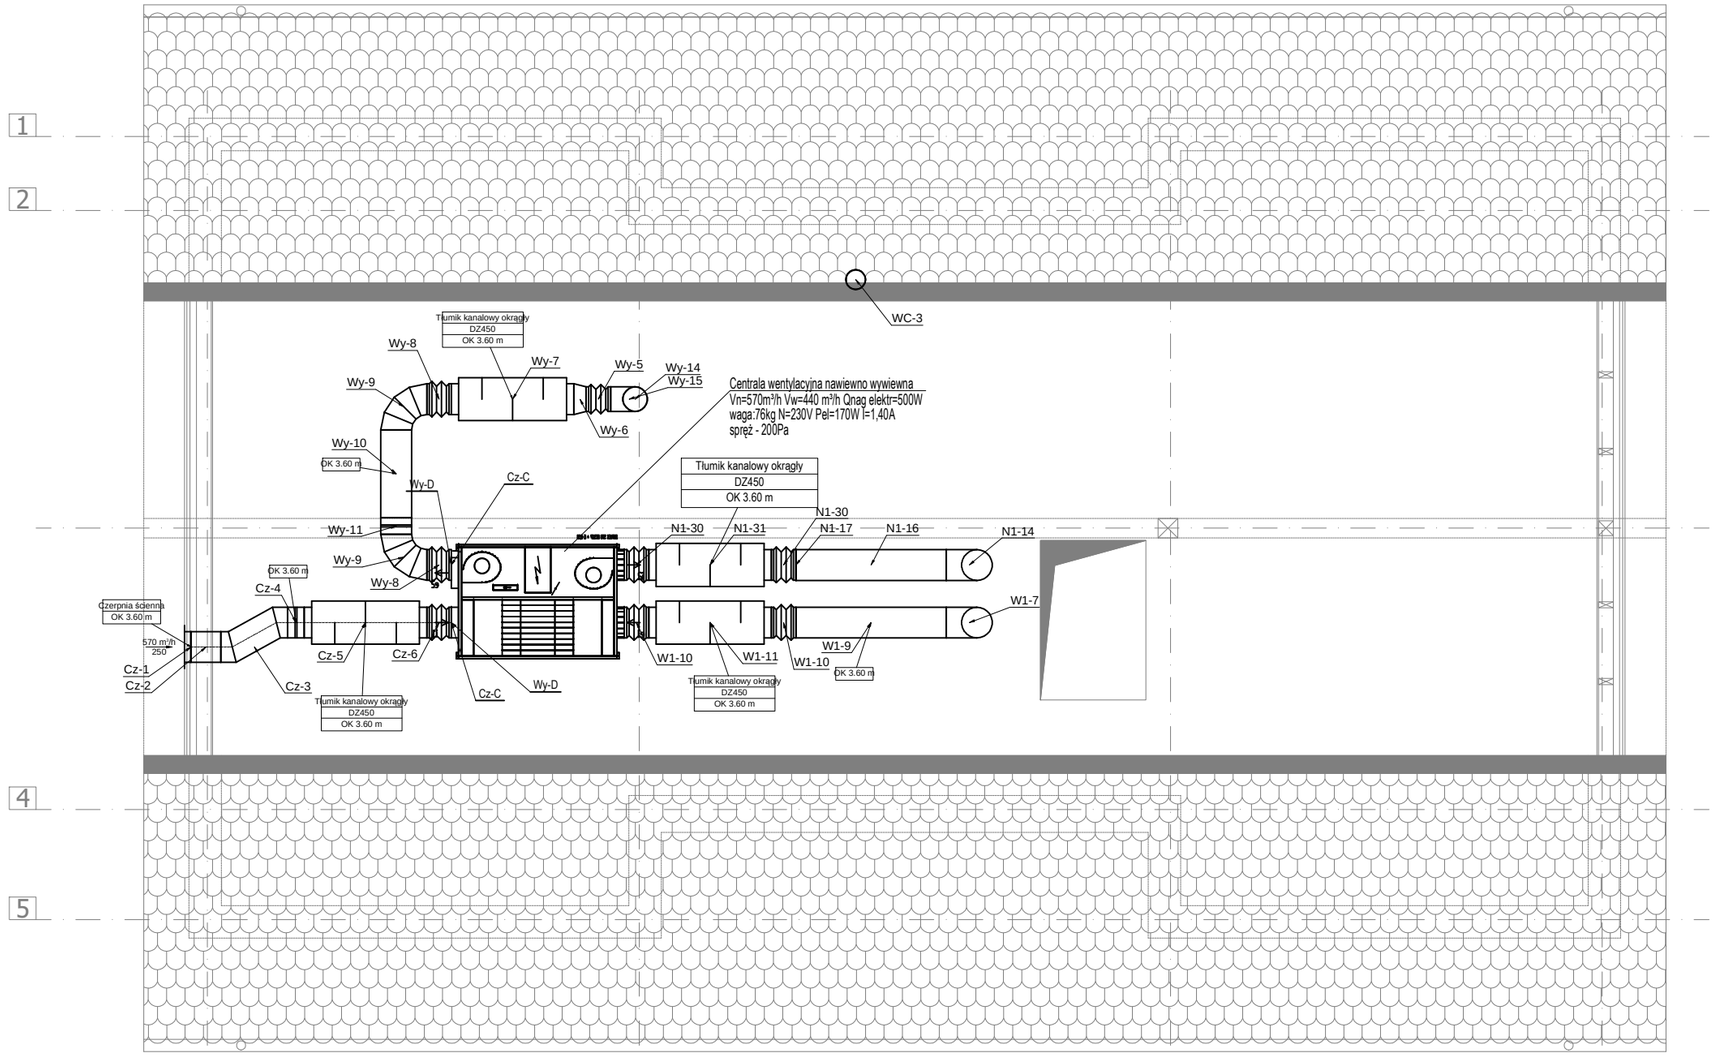

ZESTAWIENIE POMIESZCZEŃ		
l.p.	pomieszczenie	powierzchnia
1	POCZEKALNIA	8,80m¸
2	BIURO	14,19m¸
3	MAGAZYNEK	6,02m²
4	ŁAZIENKA	4,94m¸
5	KUCHNIA	4,64m¸
6	MAGAZYNEK	6,02m²
7	BIURO	14,19m¸
RAZEM POW. UŻYTKOWA		58,80m¸

KALDO

Agencja Budowlana KALDO Paweł Jędraś
siedziba: 64-100 Leszno, ul. Antonińska 6
biuro: 64-100 Leszno, ul. Miśnieńska 1
tel/fax: 65/3222244
e-mail: kaldo@kaldo.net.pl
www.kaldo.net.pl

PROJEKT WYKONAWCZY

OBIEKT

Budowa kancelarii leśnictw Niezgoda i Wilkowo wraz z infrastrukturą towarzyszącą

ADRES

Niezgoda, gm. Żmigród
dz. nr 375, obręb 0032 Niezgoda

INWESTOR

Skarb Państwa Państwowe Gospodarstwo Leśne Lasy Państwowe
Nadleśnictwo Żmigród
55-140 Żmigród, ul. Parkowa 4a

RYSUNEK

RZUT PODDASZA WENTYLACJA

PROJEKTANT

mgr inż. Leszek Kołodziej
specj. instalacyjna
upr. nr WKP/0348/POOS/12

SPRAWDZAJĄCY

BRANŻA	SKALA
sanitarna	1 : 50
DATA	NR RYS.
09.2019	S.3