


Budowa drogi ekspresowej S19
na odcinku Nisko (węzeł "Zapacz" z węzłem) - węzeł Sokołów Małopolski
Północ" (z węzłem) - OBIEKT 03 WD


PRZEKRÓJ GEOLOGICZNO-INŻYNIERSKI I - I

Skala: 1:500
1:100

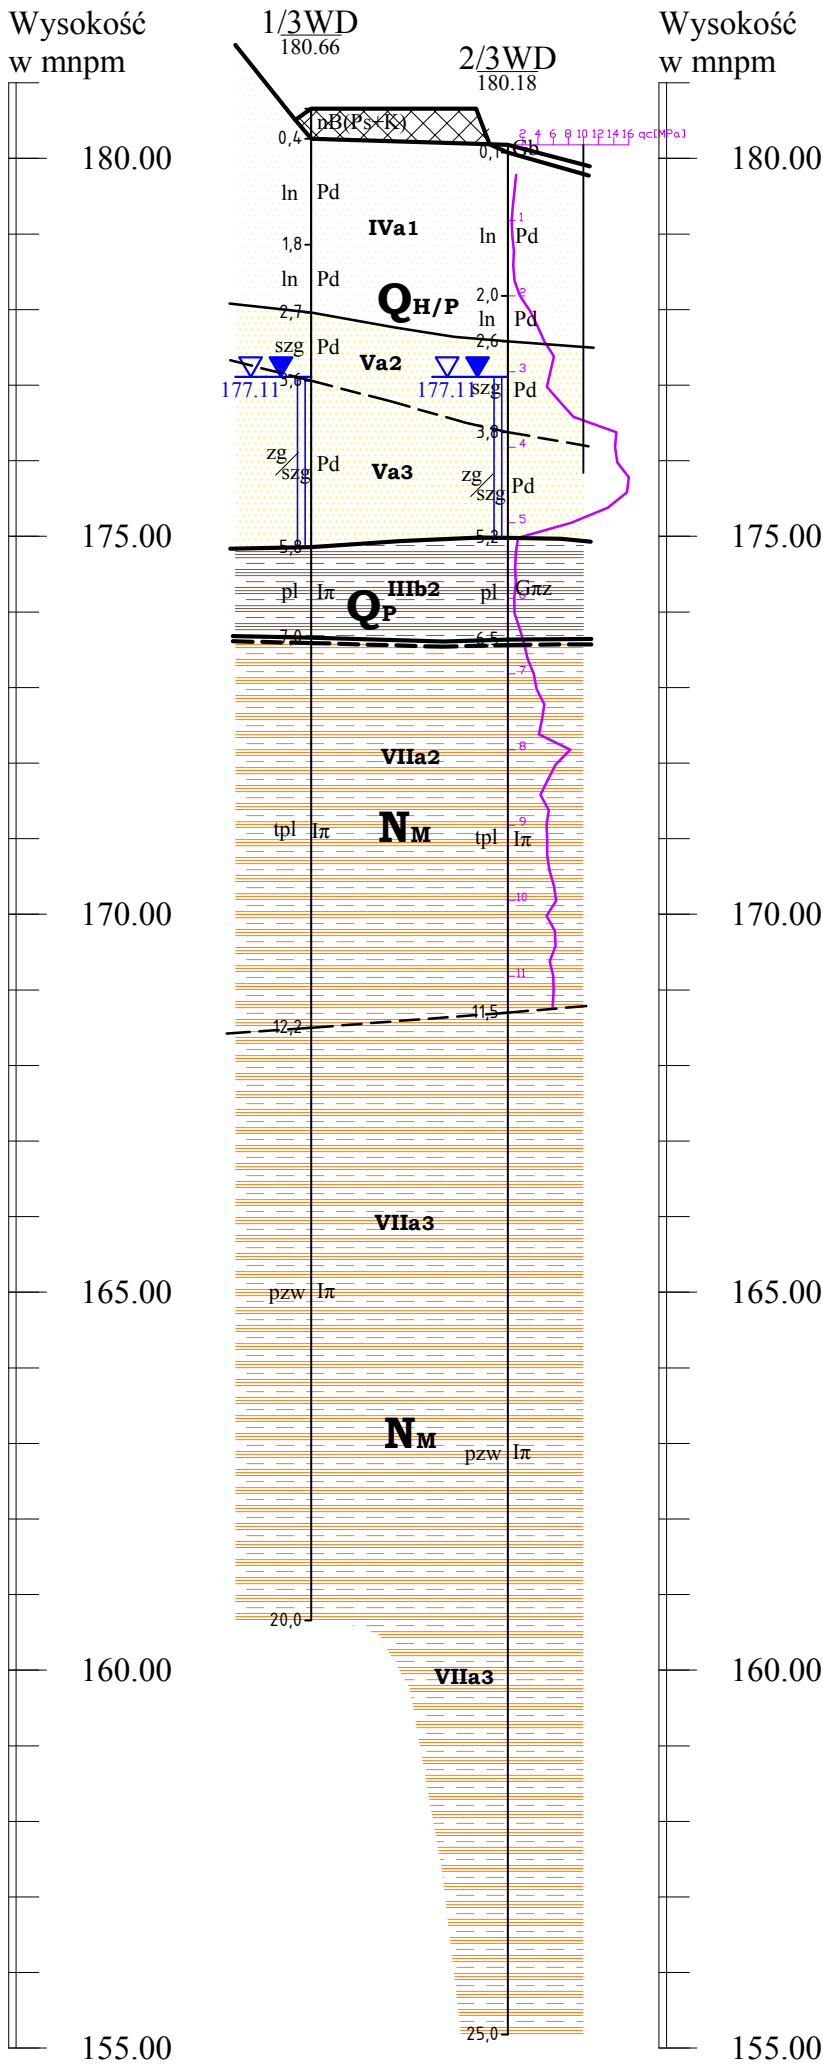

PRZEKRÓJ GEOLOGICZNO-INŻYNIERSKI II - II

Skala: 1:500
1:100

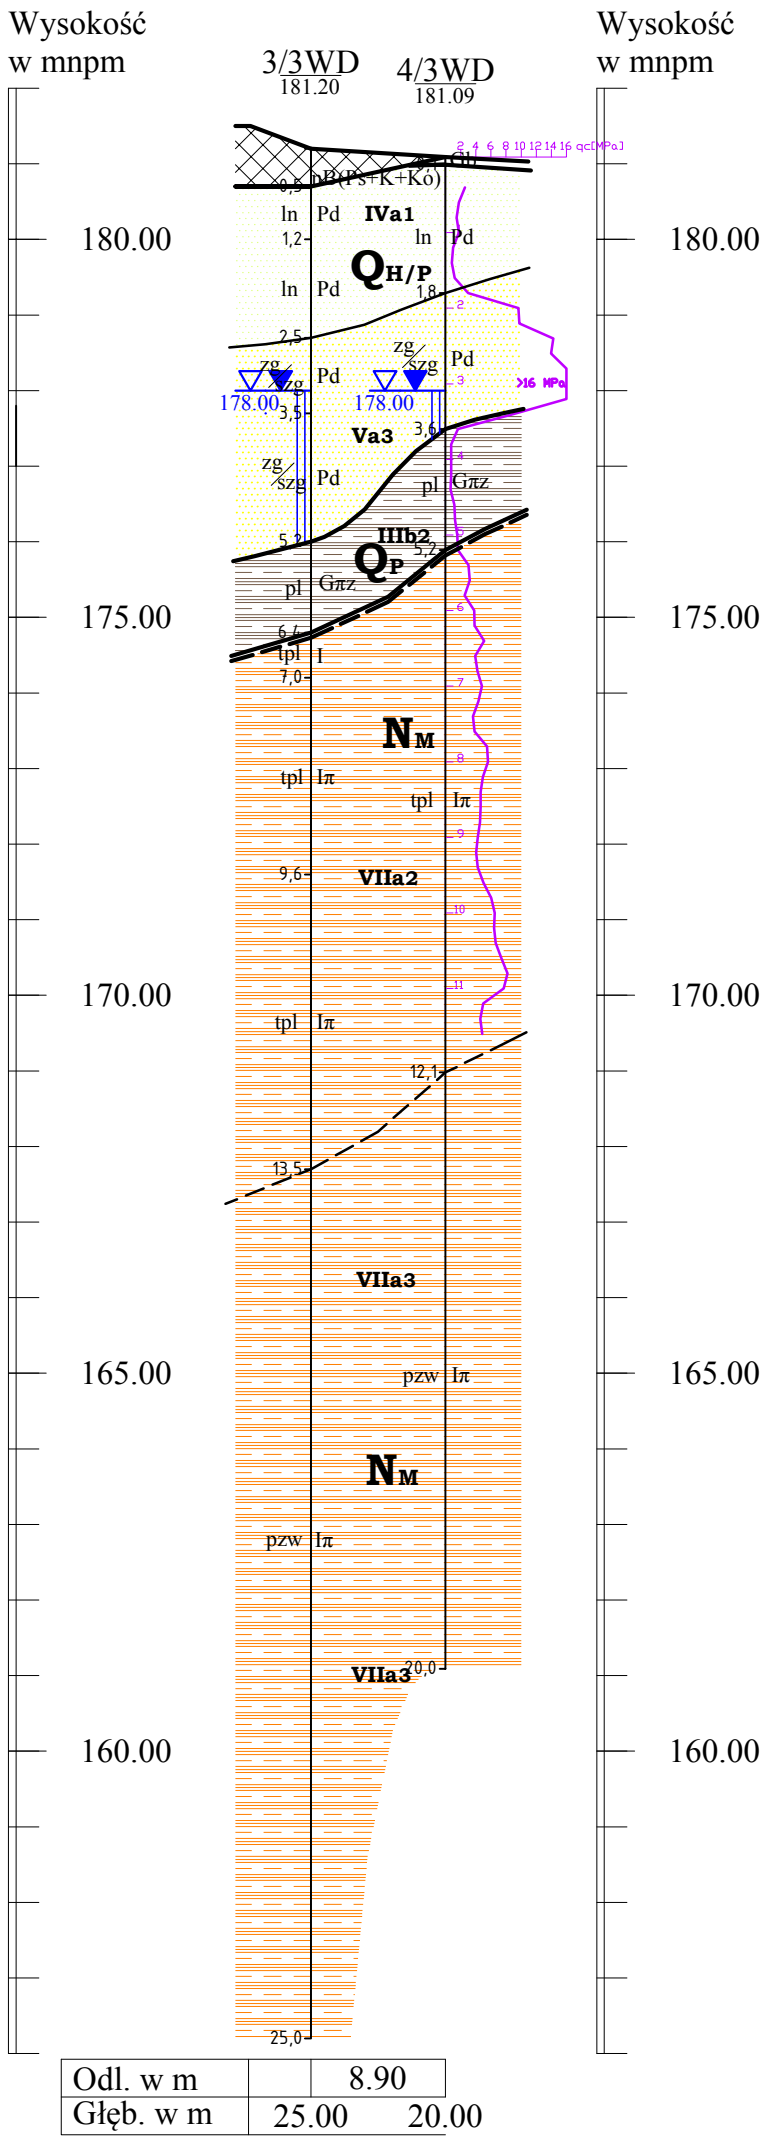

Opracował:
mgr inż. Dominik Mach