



Budowa drogi ekspresowej S19
na odcinku Nisko (węzeł "Zapacz" z węzłem) - węzeł Sokółów Małopolski
Północ" (z węzłem) - OBIEKT 03 WD

PRZEKRÓJ GEOLOGICZNO-INŻYNIERSKI III - III

Skala: 1:500
1:100

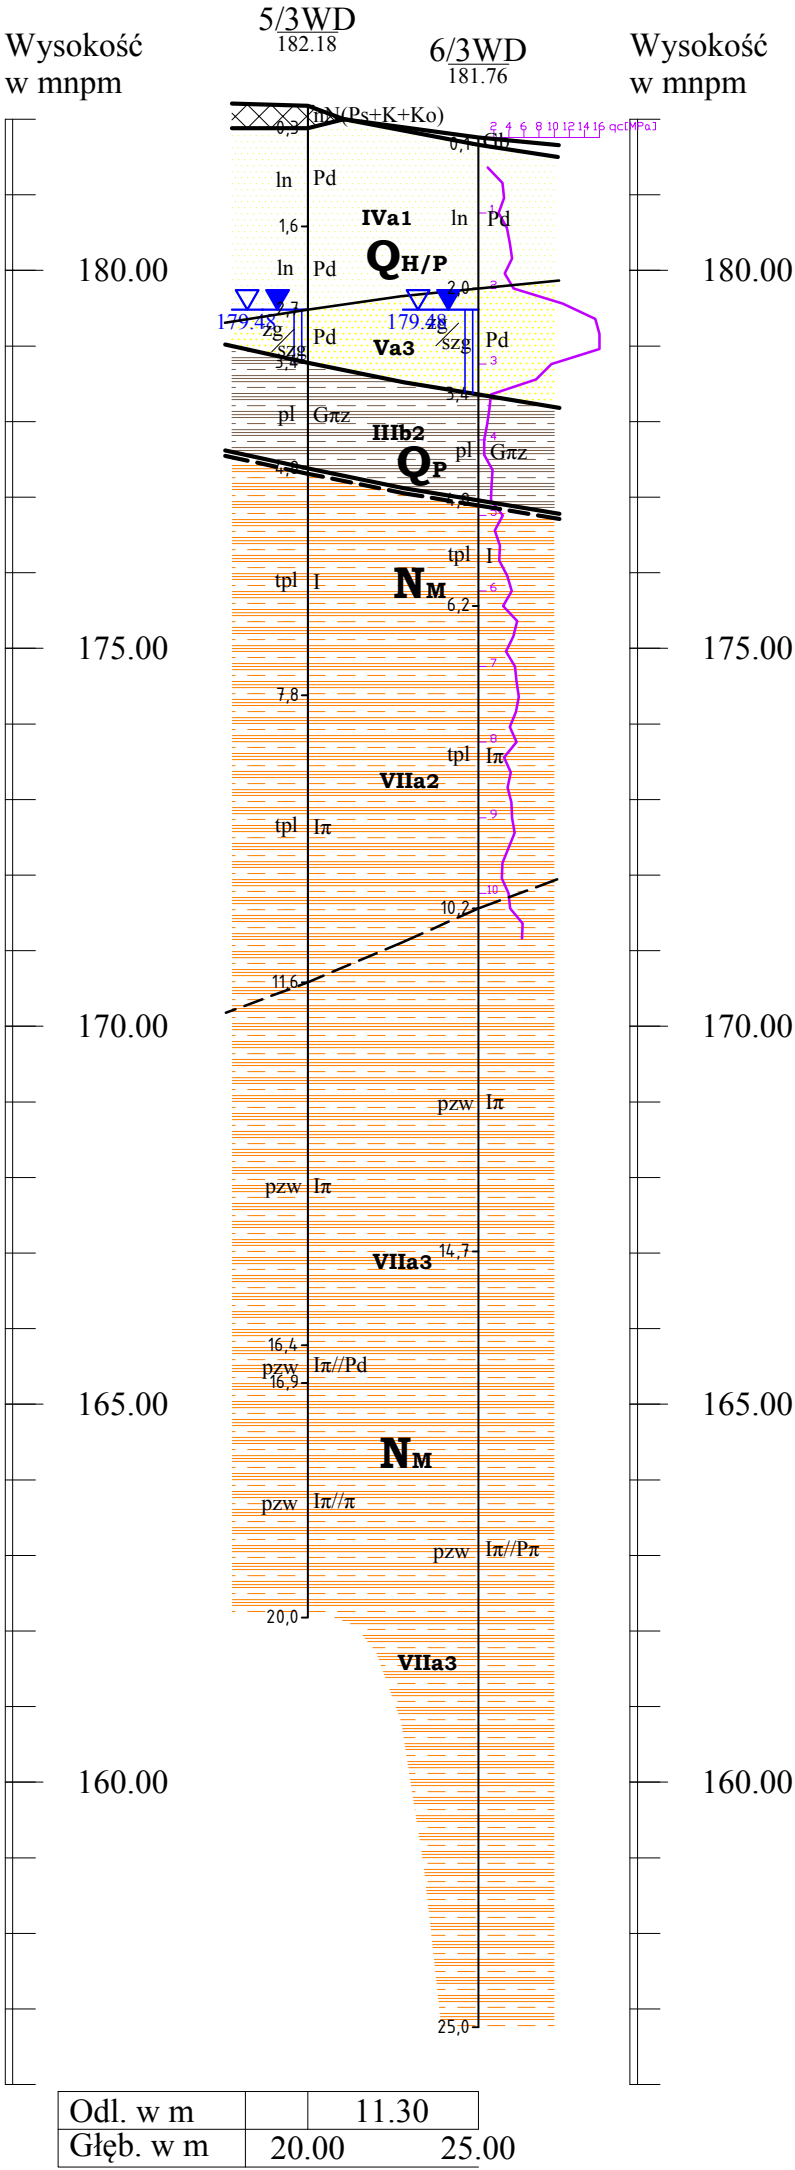

Opracował: 
mgr inż. Dominik Mach