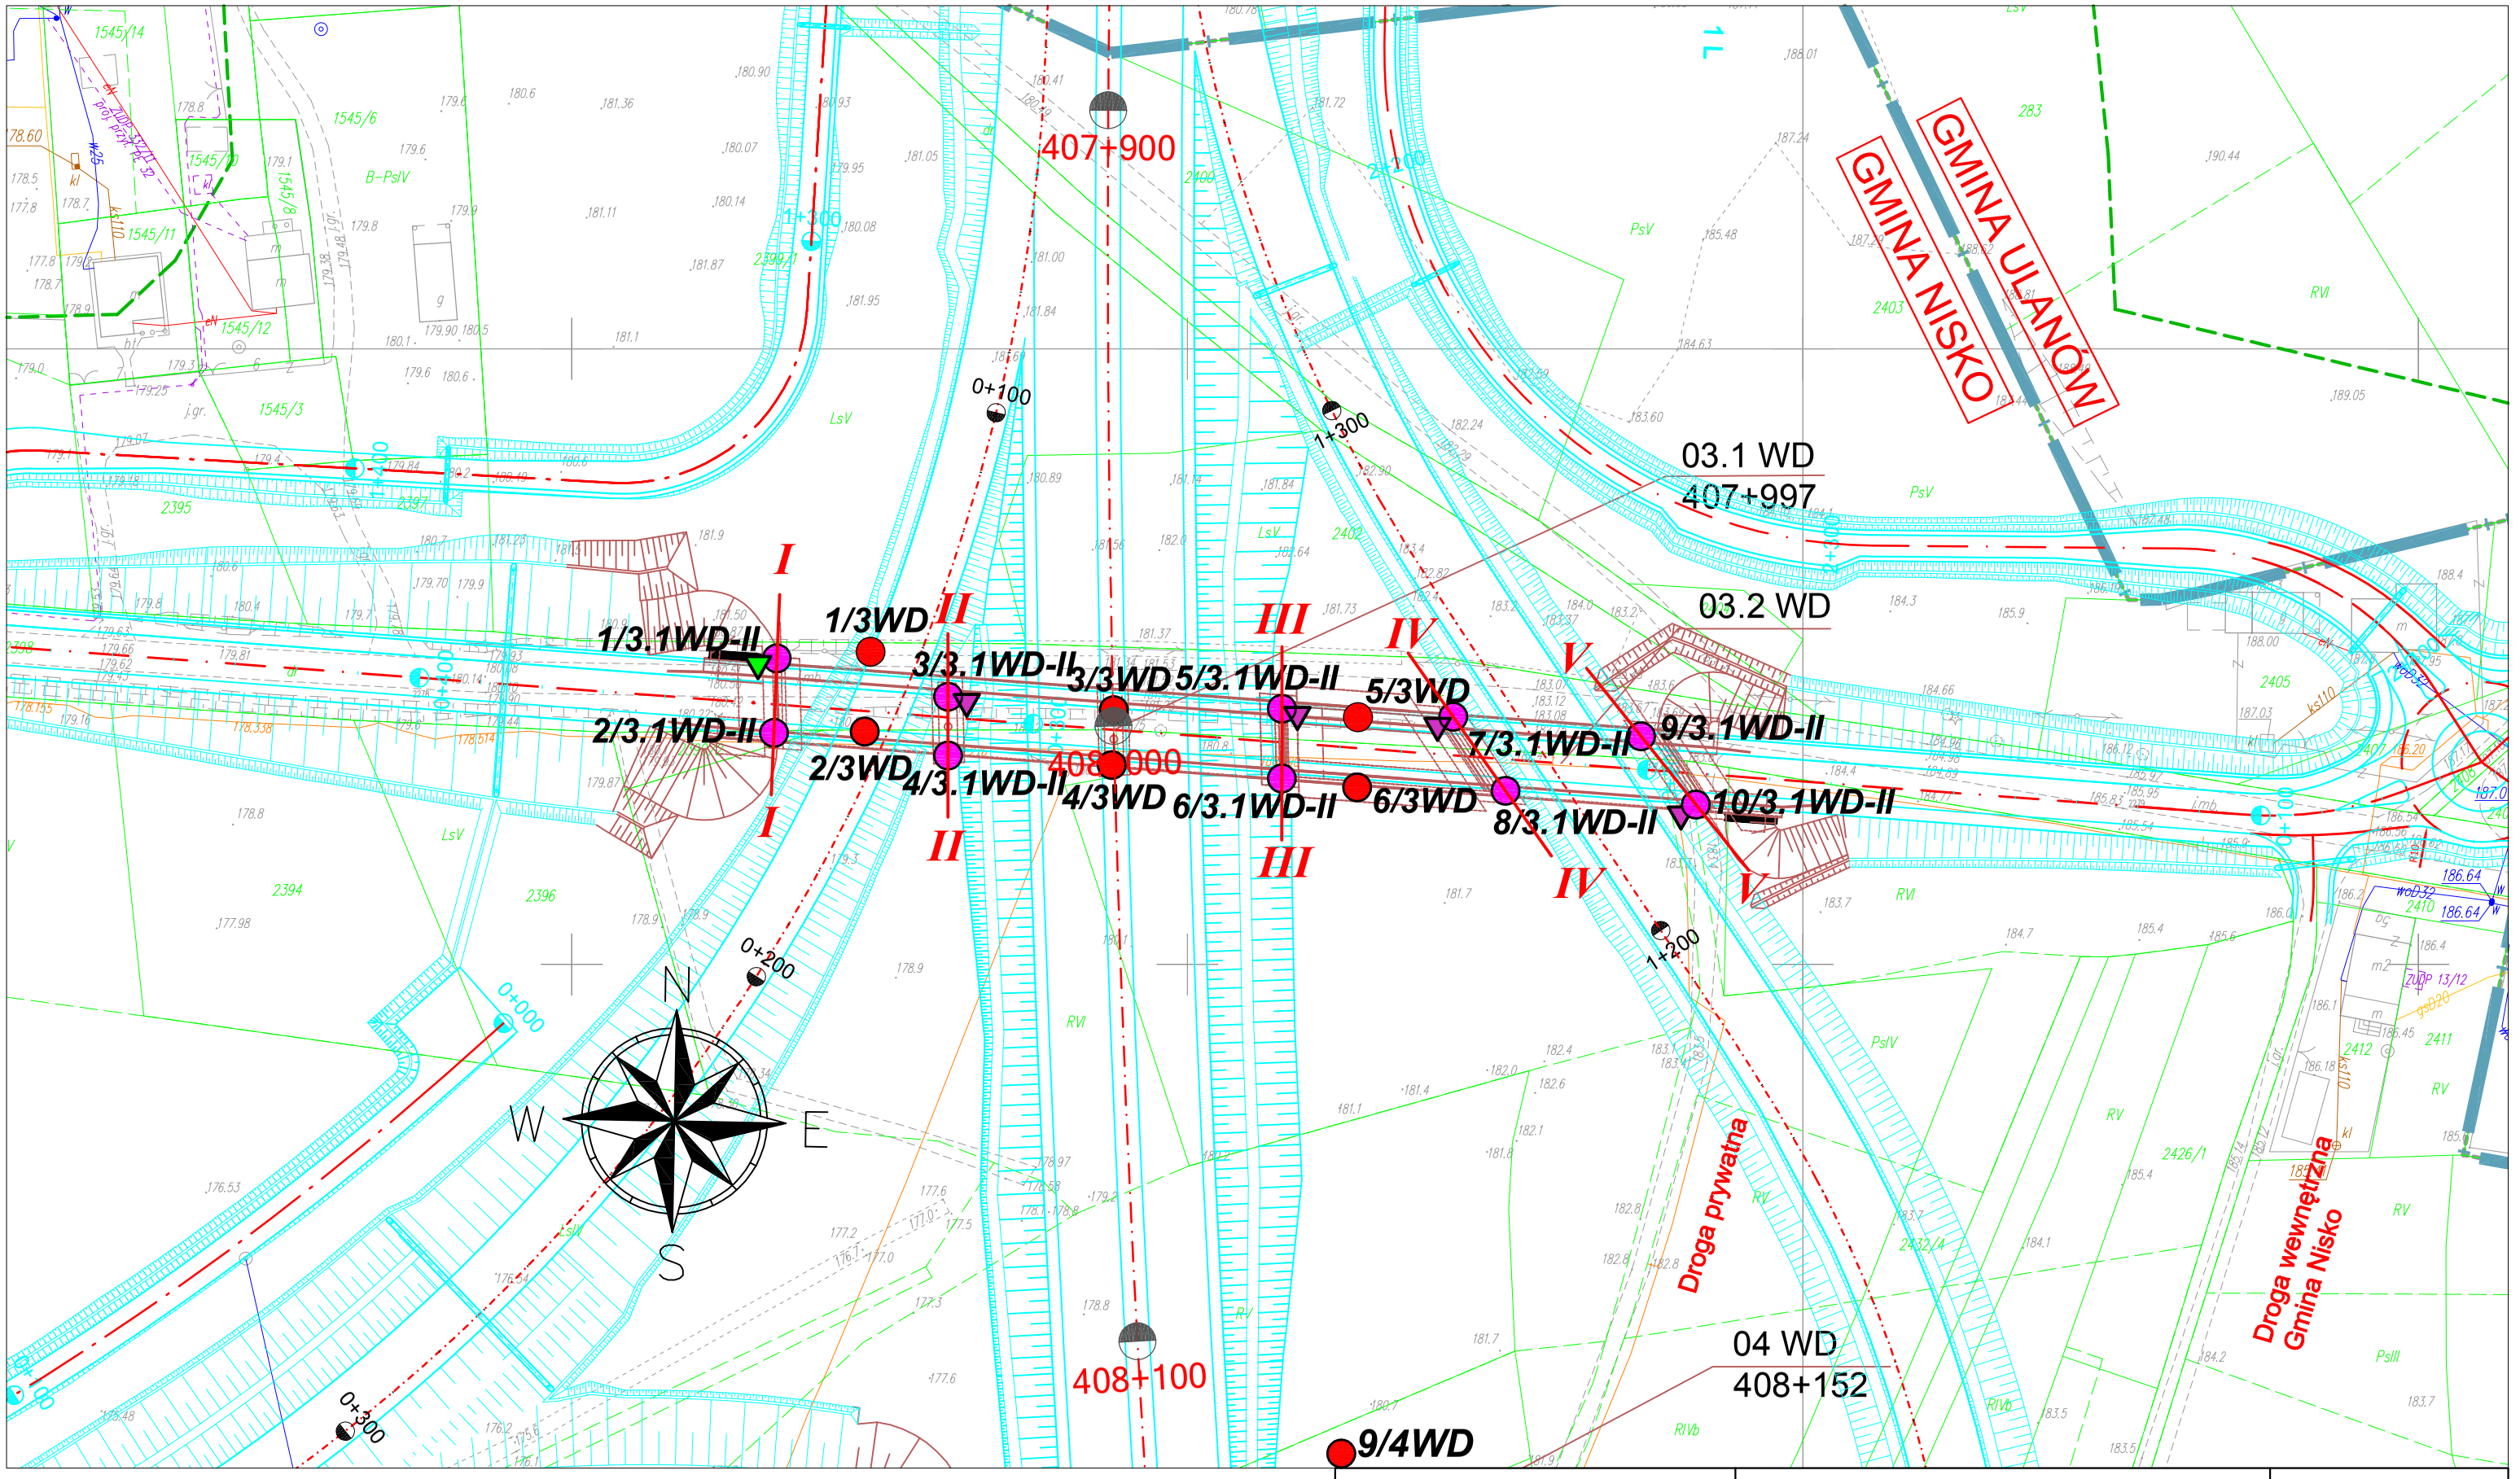

MAPA DOKUMENTACYJNA
SKALA 1: 1000

Budowa drogi ekspresowej S19
na odcinku Nisko
(węzeł "Zapacz" z węzłem)
- węzeł "Sokołów Młp. Północ" (z węzłem)
OBIEKT 3.1 WD-II, 3.2 WD-II

LEGENDA:

- *1/3.1WD-II* otwory badawcze pod obiekt inżynierski
- *1/3.1WD-II* lokalizacja sondowań statycznych
- *1/3.1WD-II* lokalizacja sondowań dynamicznych
- *I — I* linia i numer przekrojów geologiczno-inżynierskich

opracowała: mgr inż. Agnieszka Biskup

geotech

ZAŁĄCZNIK NR 3.A4.2