


Budowa drogi ekspresowej S19
na odcinku Nisko (węzeł "Zapacz" z węzłem) - węzeł Sokołów Małopolski
Północ" (z węzłem) - OBIEKT 03.1 WD-II, 03.2 WD-II

PRZEKRÓJ GEOLOGICZNO-INŻYNIERSKI I - I


Skala: 1:500
1:100

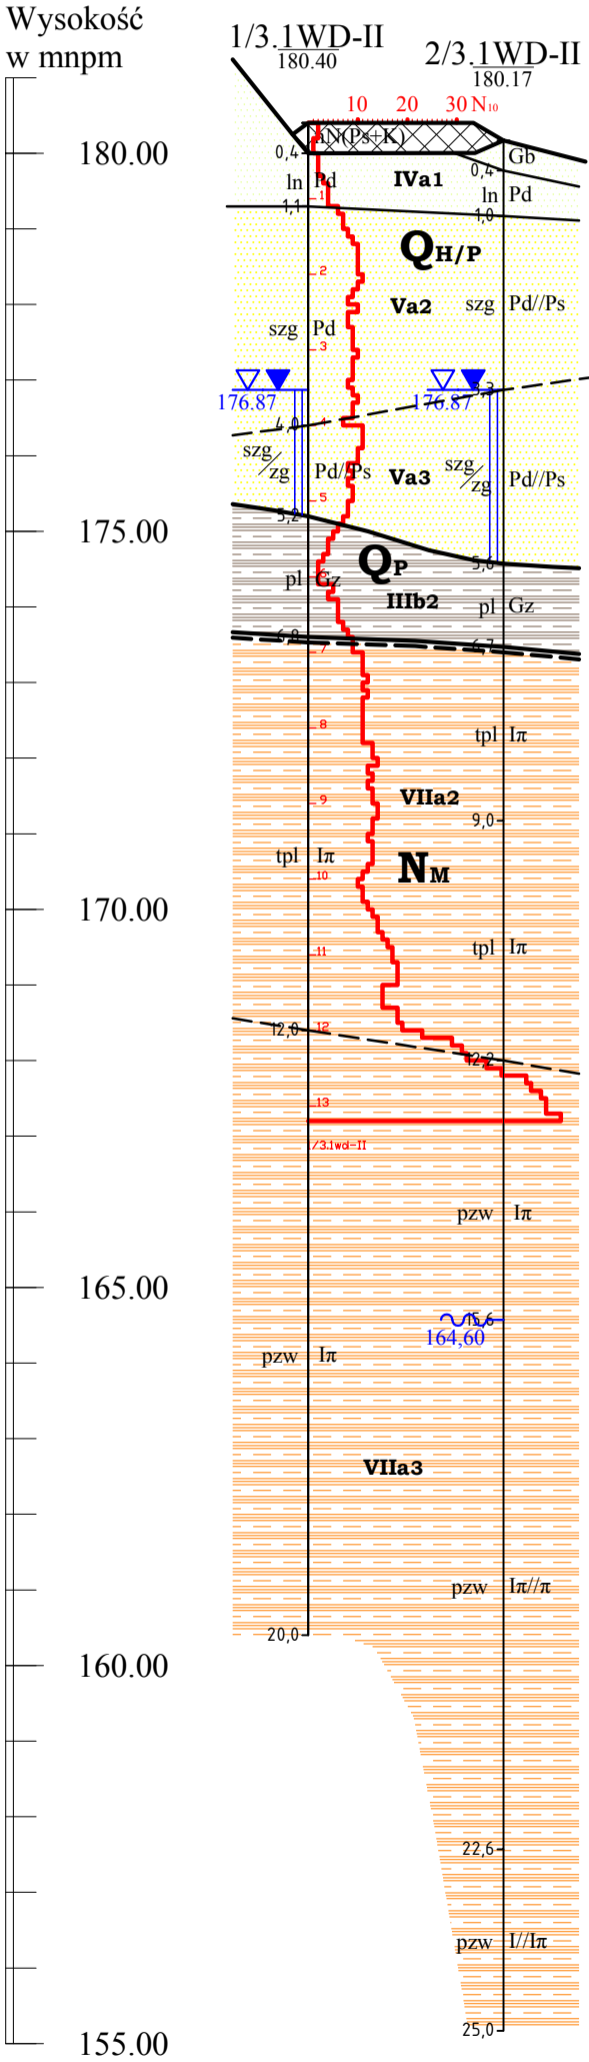

Odl. w m	12.90
Głęb. w m	20.00 25.00

PRZEKRÓJ GEOLOGICZNO-INŻYNIERSKI II - II

Skala: 1:500
1:100

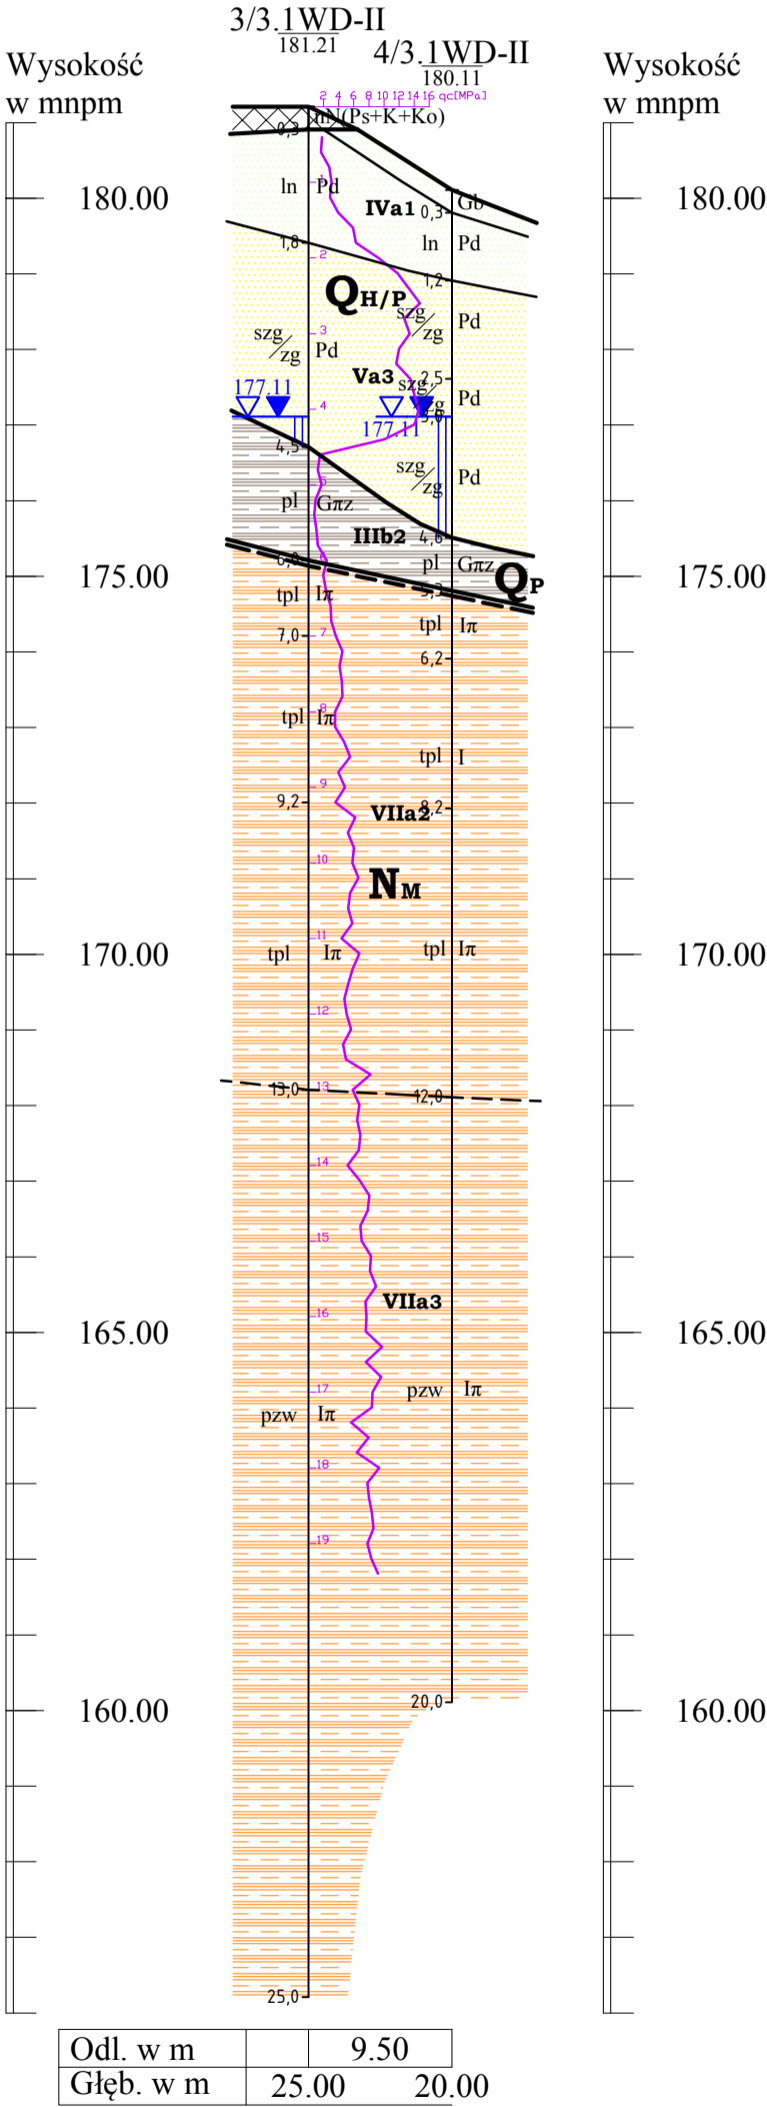

Odl. w m	9.50
Głęb. w m	25.00 20.00

Opracowała:
mgr inż. Agnieszka Biskup