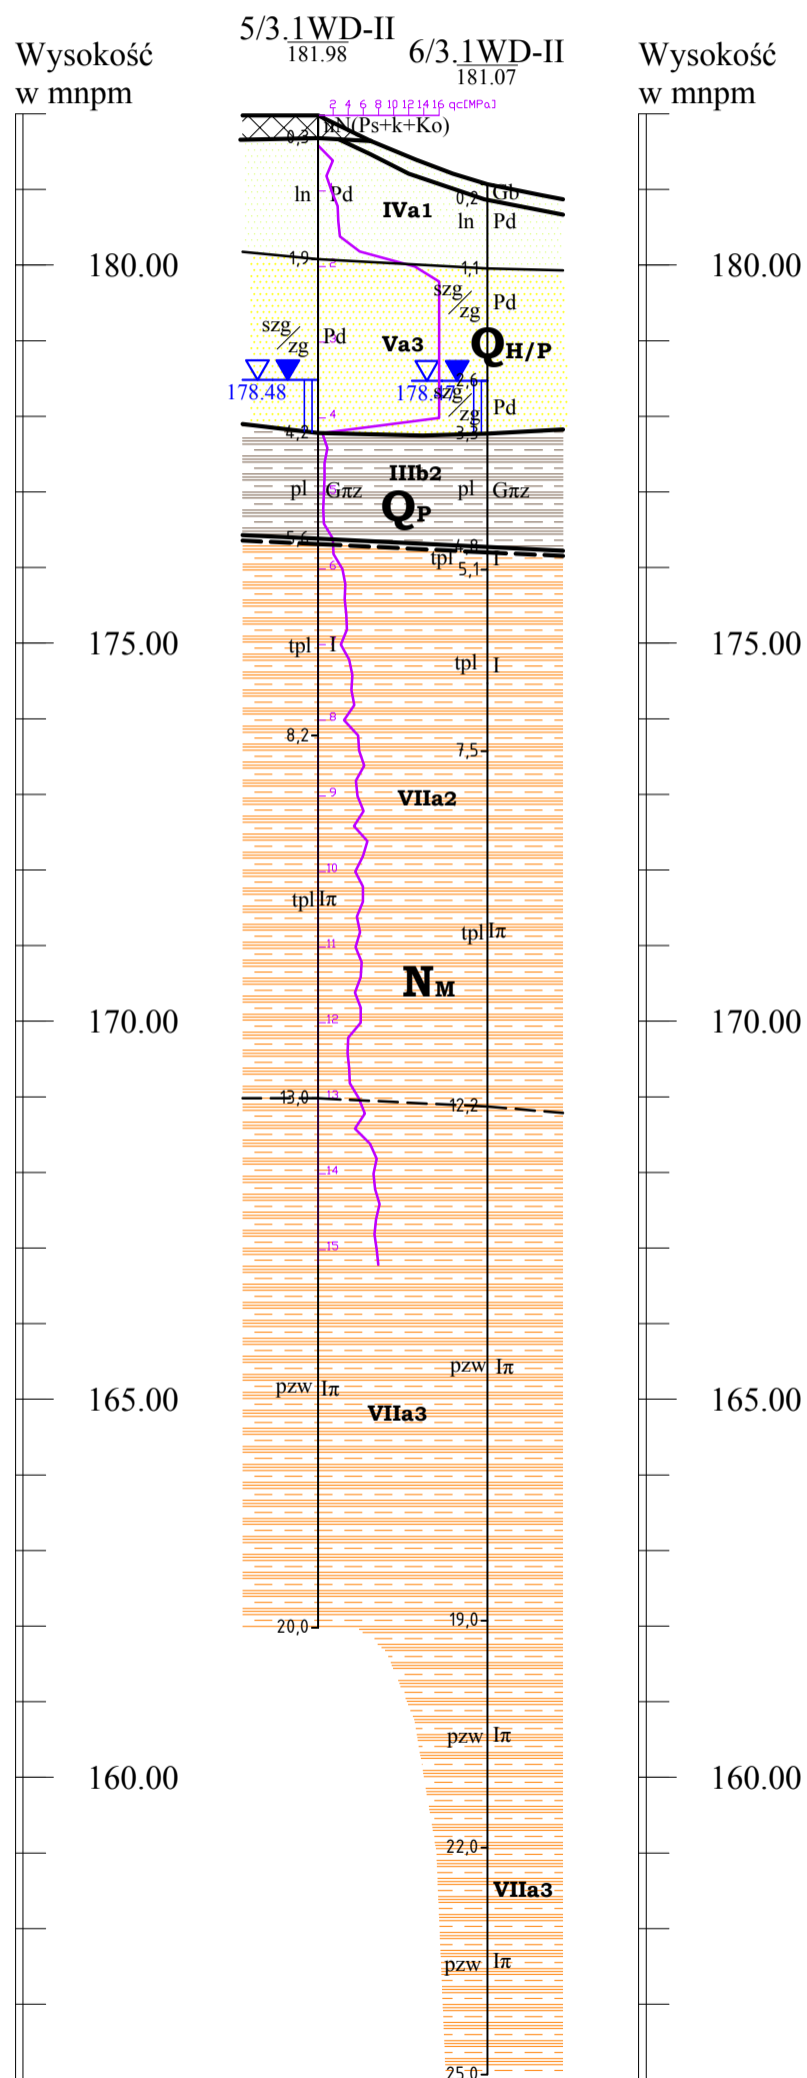



Budowa drogi ekspresowej S19
na odcinku Nisko (węzeł "Zapacz" z węzłem) - węzeł Sokołów Małopolski
Północ" (z węzłem) - OBIEKT 03.1 WD-II, 03.2 WD-II

PRZEKRÓJ GEOLOGICZNO-INŻYNIERSKI III - I II

Skala: $\frac{1:500}{1:100}$ 

Odł. w m		11.20
Głęb. w m	20.00	25.00

Opracowała: 
mgr inż. Agnieszka Biskup