
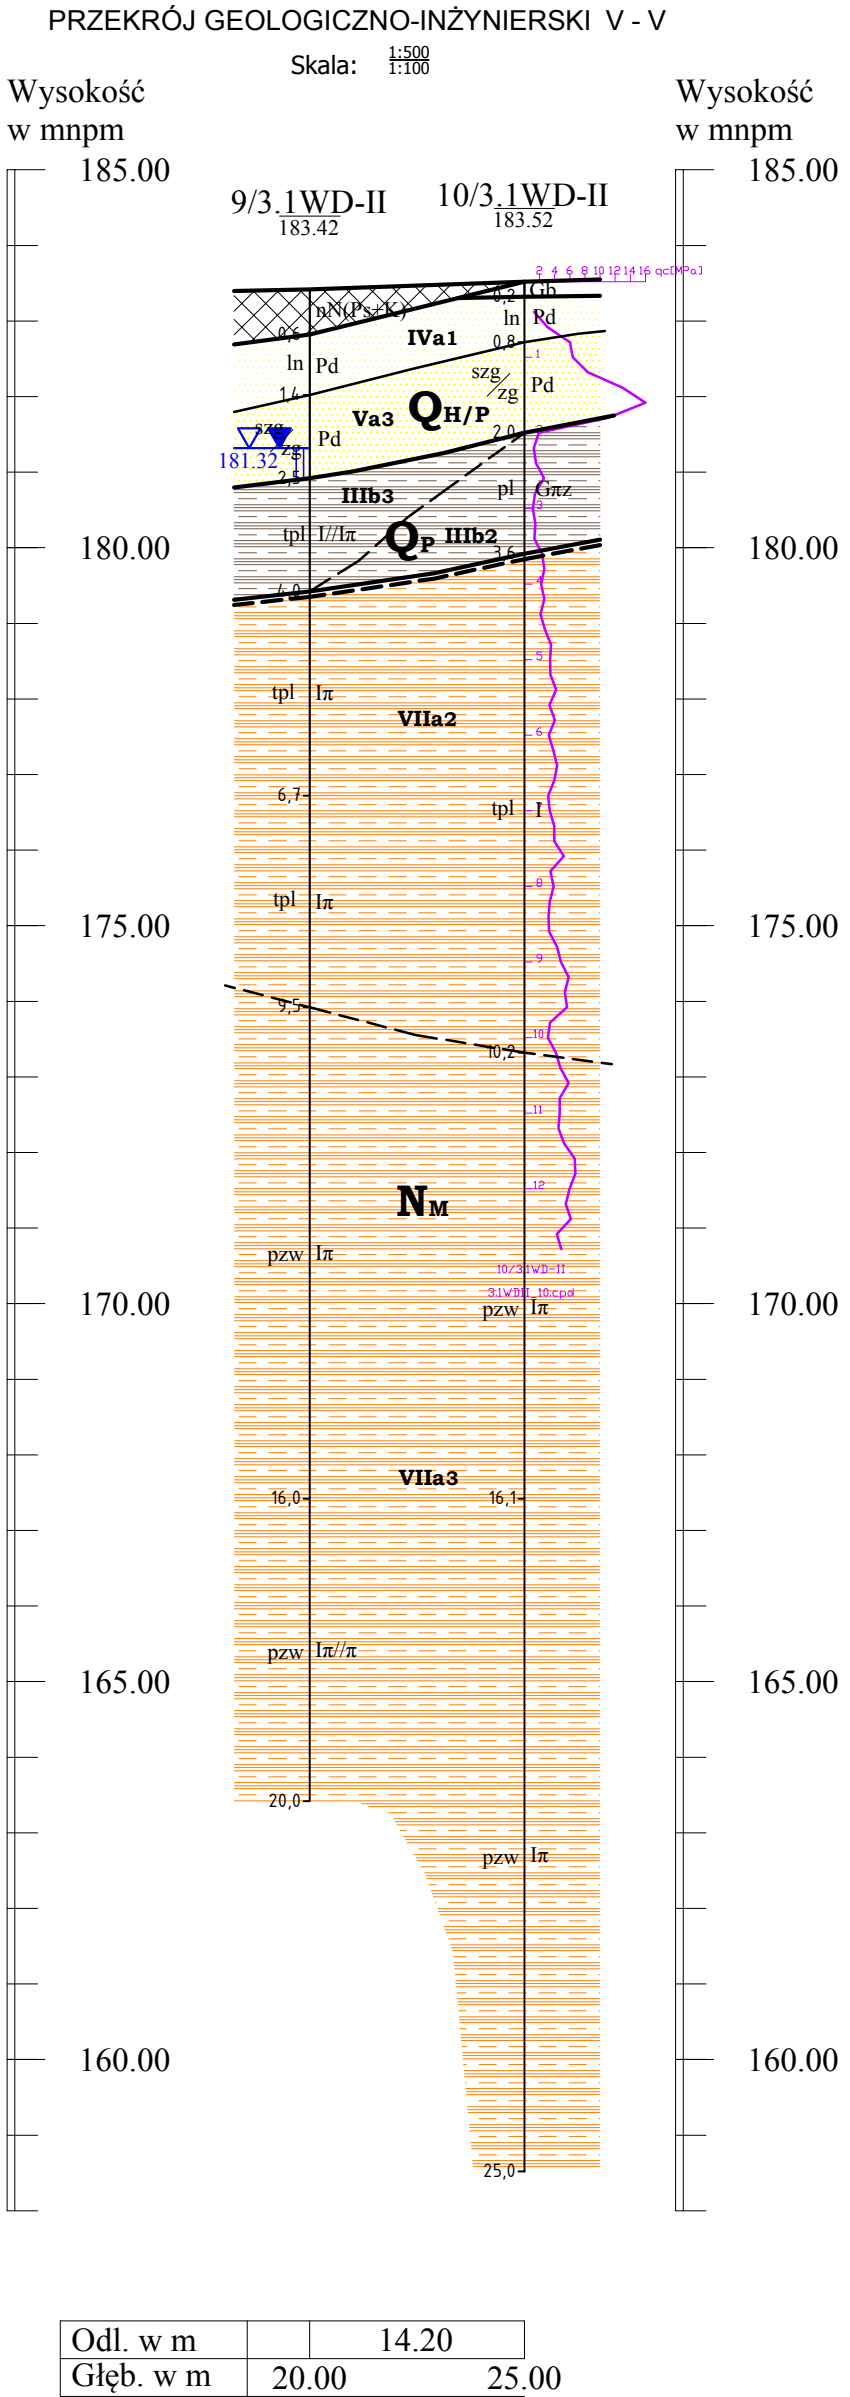


Budowa drogi ekspresowej S19
na odcinku Nisko (węzeł "Zapacz" z węzłem) - węzeł Sokołów Małopolski
Północ" (z węzłem) - OBIEKT 03.1 WD-II, 03.2 WD-II

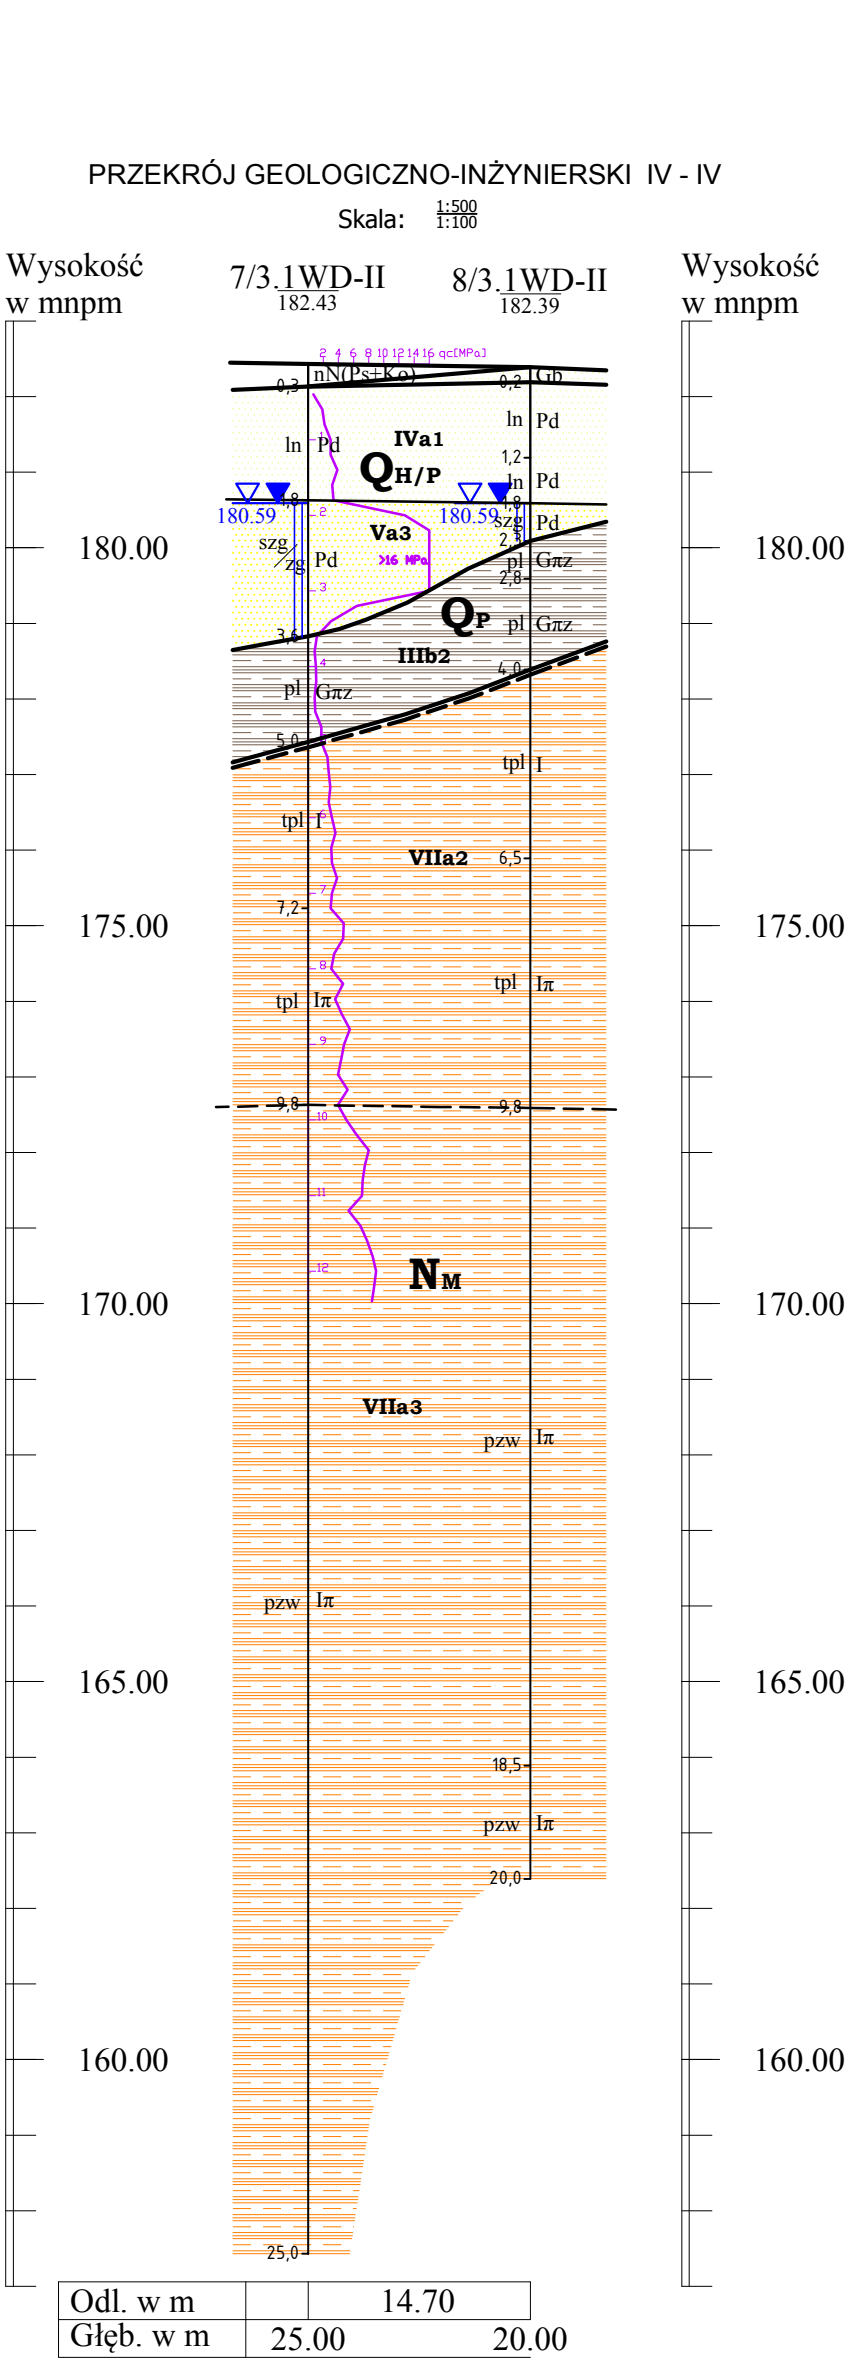

Opracowała:
mgr inż. Agnieszka Biskup